



FORTIUS 52 XR NEW BHF


dveře se skrytou zárubní
otevírání **dovnitř**

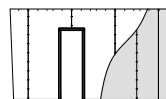

variantně i pro
SDK příčky


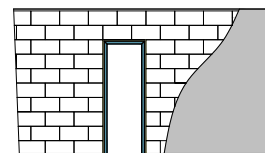


monolitický strop

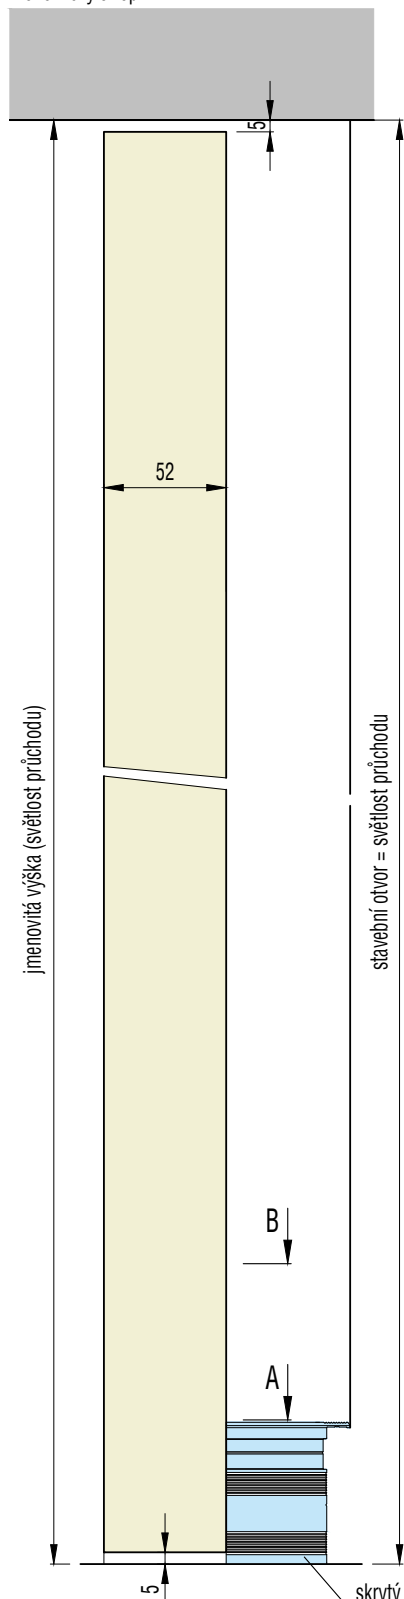


1. krok - příprava stavebního otvoru

stavební otvor = světlost průchodu + 120mm

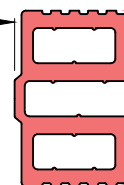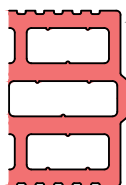


2. krok - instalace skryté zárubně a skrytého soklu

řez A

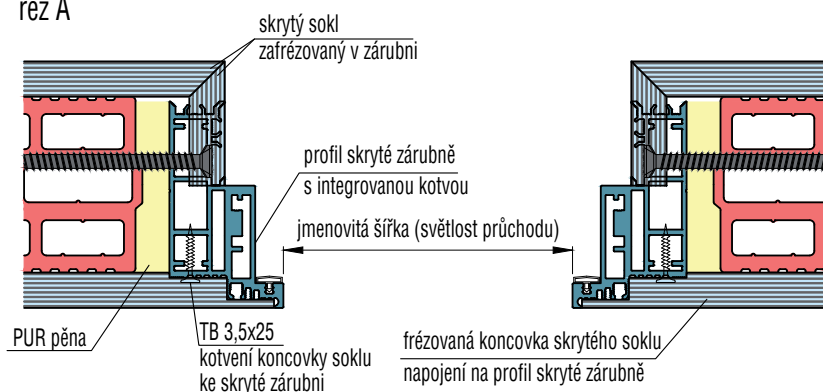

3. krok - zaomítání skryté zárubně a skrytého soklu


řez B

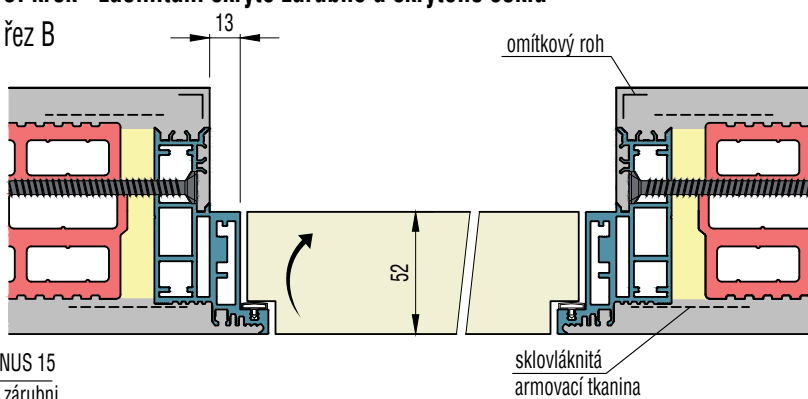


FORTIUS 52

dveře se skrytou zárubní
otevírání **ven**


BHF

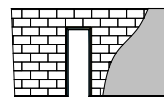


variantně i pro
zděné příčky

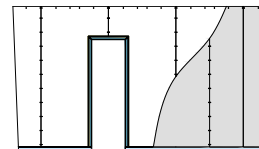

monolitický strop

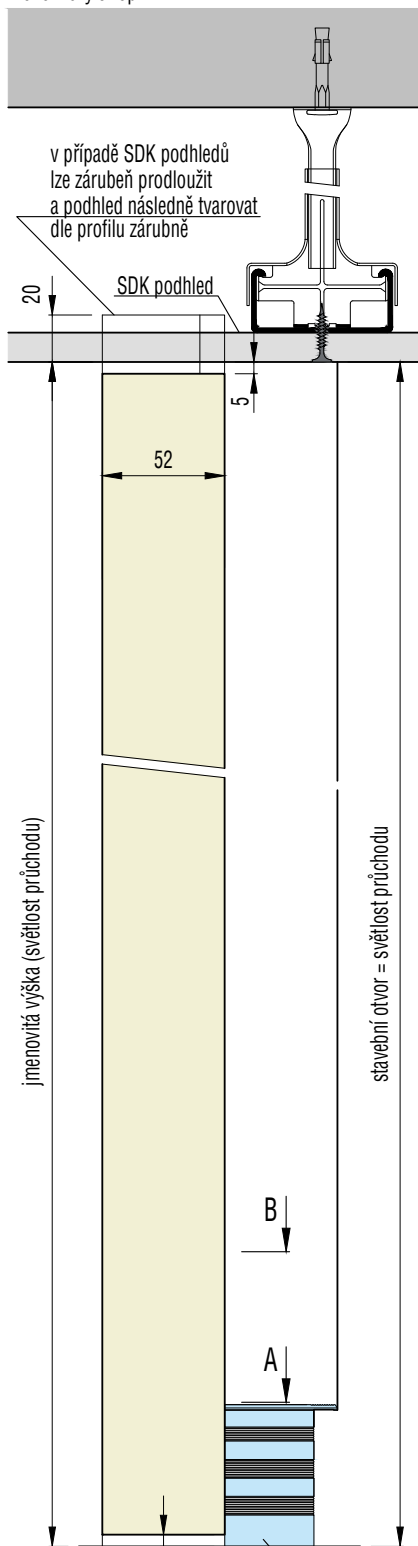


1. krok - příprava pro dvouplášťové dokončení SDK příčky

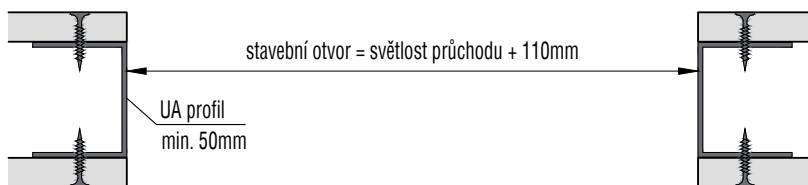

2. krok - instalace skryté zárubně a soklu na 1. záklop SDK

řez A

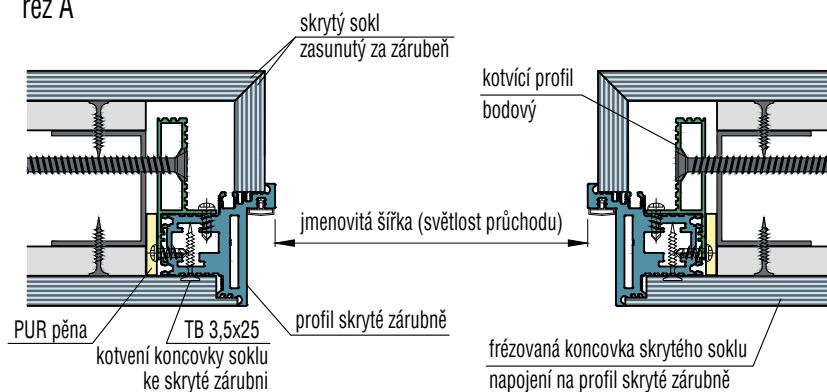

3. krok - zaklopení a přetmelení 2. vrstvy SDK

řez B

