

FORTIUS 52 | dveře se skrytou zárubní

síla křídla	52 mm
výška průchodu:	do 3500 mm
šířka průchodu:	do 1100 mm
povrch zárubně	dle vzorníku RAL
povrch dveří	dle vzorníku RAL dle vzorníku NCS dýhované provedení lakované nebo olejované HPL laminát celoskleněné tl. 10mm (viz. VITRUM)



možnost protipožární varianty

ANO (viz FORTIUS EI30)



možnost bezpečnostní varianty

ANO (viz FORTIUS RC2)



možnost akustické varianty

ANO (s akustickým útlumem $R_w=33\text{dB}$ a $R_w=37\text{dB}$)




možnost varianty s obkladem

ANO

volitelné doplňky a příslušenství

- závěsy ANSELM I 160, 180, 142, TECTUS 340, 540, 540 A8
- magnetický zámek
- protiplech magnetický ALUTOP XT
- dveřní výplň KRONLIGHT
- dveřní magnety DORSIS NEO MAGNETIC
- dveřní magnety M & T Magnetic
- dveřní zarážka DORSIS NEO MAGNETIC
- padací práh
- rektifikovatelná výztuha (mimo variantu s akustickým útlumem $R_w=37\text{dB}$)
- panikové zámky BMH 1013
- elektromechanické samozamykací zámky EL 566, EL 567
- elektromechanické samozamykací třibodové zámky EL 566, EL 567
- elektromotorické samozamykací zámky EL 520
- elektromotorické samozamykací zámky třibodové EL 520MP
- mechanický samozamykací třibodový zámek KfV2750
- rozpojitelná kabelová průchodka EffEff
- elektrický otvírač PROFIX 2.0
- skrytý dveřní samozavírač Assa Abloy DC 840
- magnetický zápusťný kontakt SATEL B2
- možnost aplikace stěrky (variantně i s obvodovým rámečkem pro stěrku)
- možnost instalace obkladu (velkoplošné materiály, materiály na bázi dřeva, sklo, keramika)
- varianta s nadpanelem

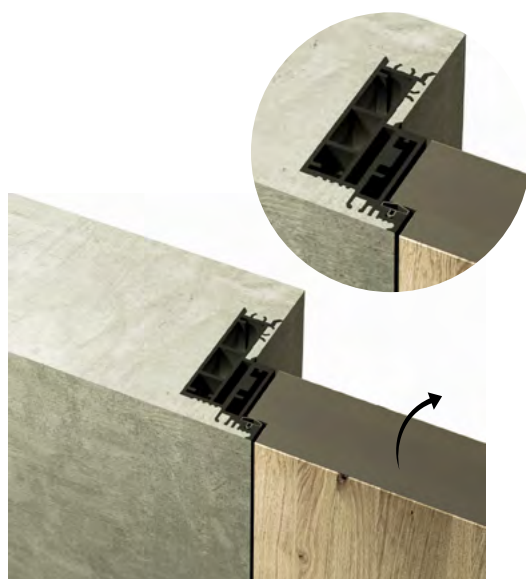

FORTIUS 52 XR NEW otevírání **dovnitř**




Fortius 52 otevírání **ven**

FORTIUS 52 | dveře se skrytou zárubní





Exkluzivní model dveří se skrytou zárubní do výšky až 3500 mm

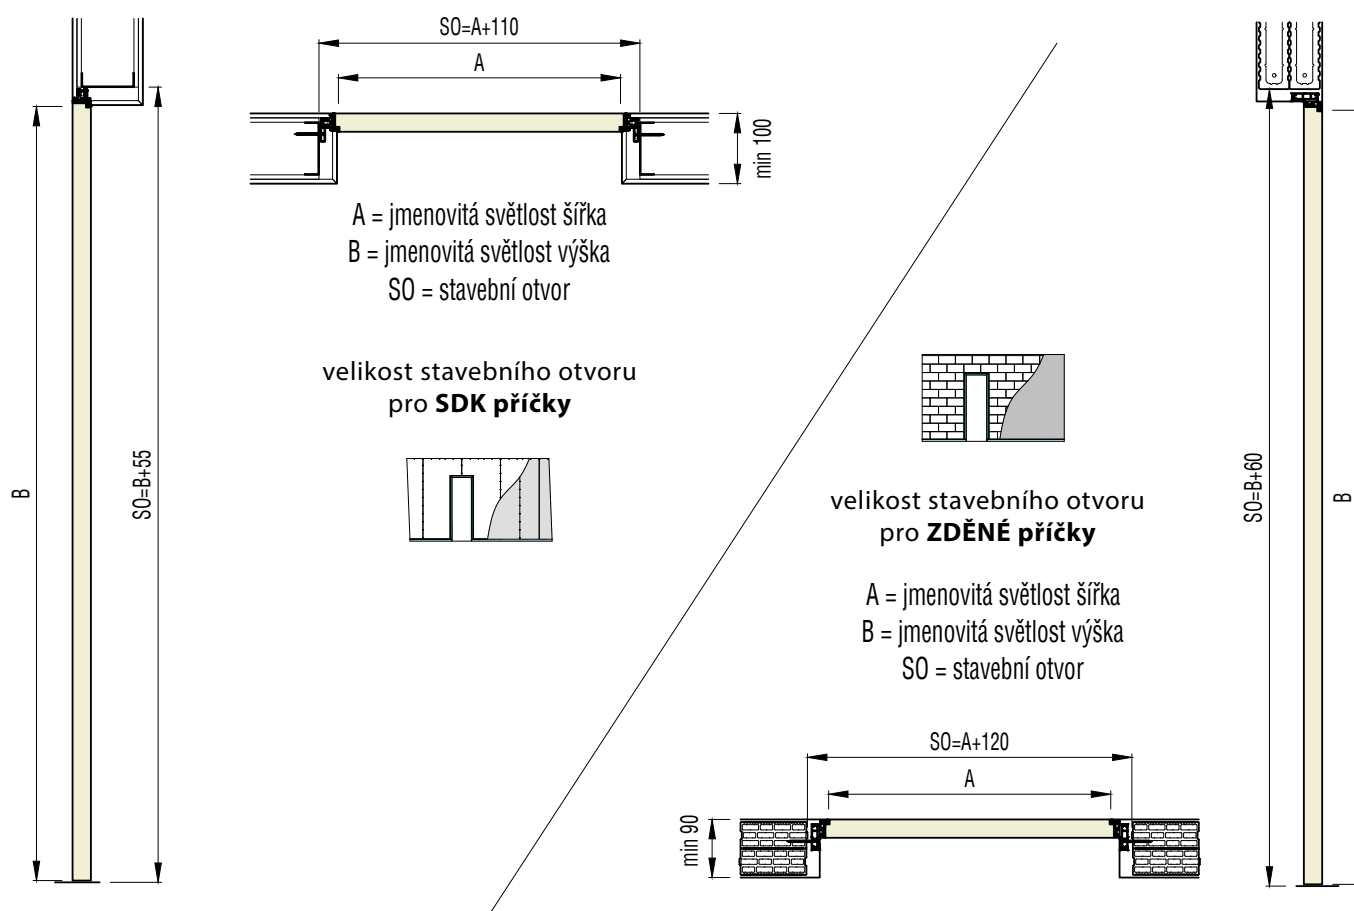


FORTIUS 52 XR NEW

dveře se skrytou zárubní
otevírání **dovnitř**

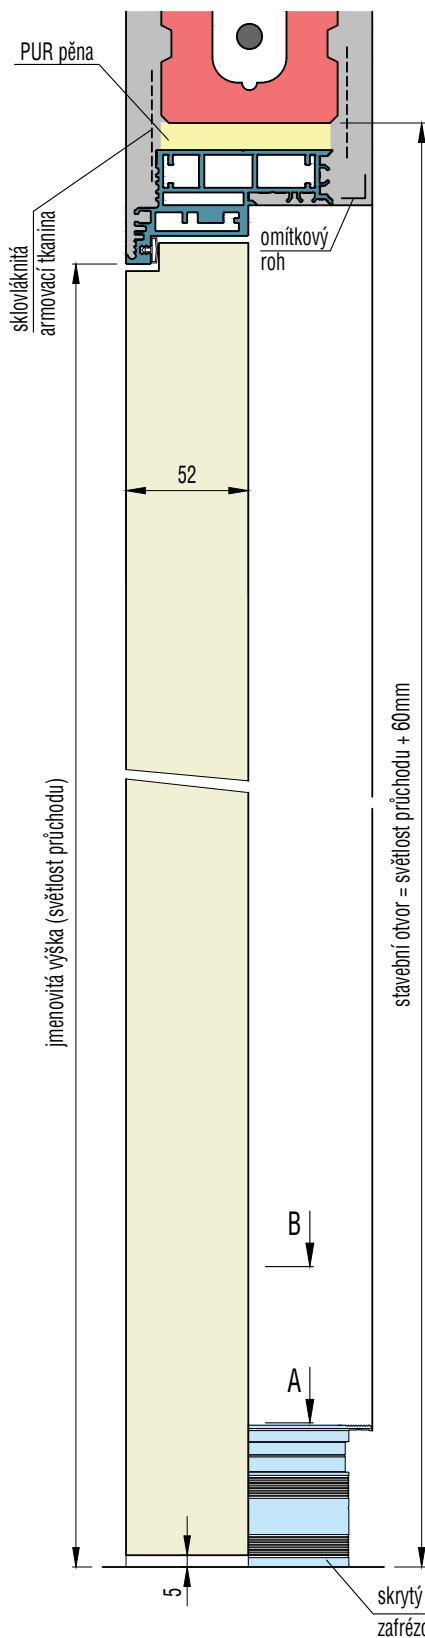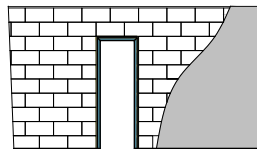


1. krok - příprava stavebního otvoru

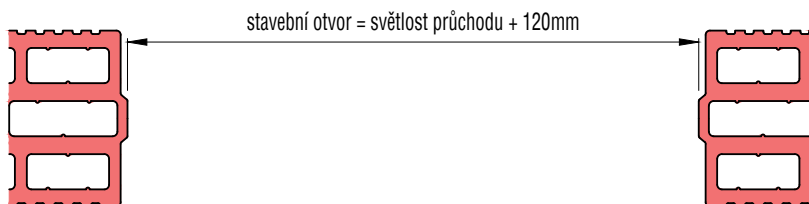


2. krok - instalace skryté zárubně a skrytého soklu

řez A

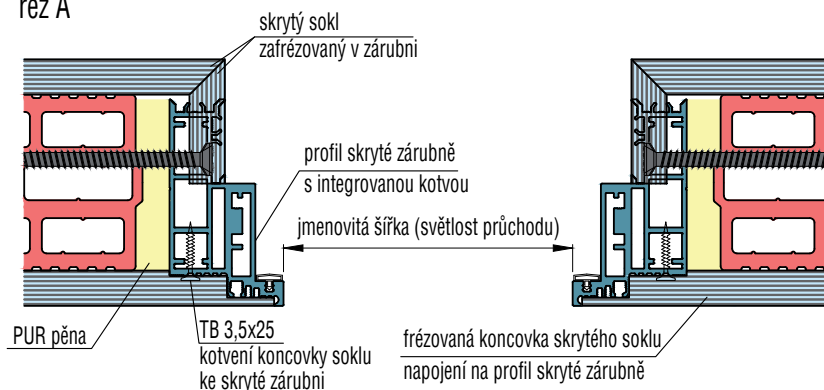



3. krok - zaomítnutí skryté zárubně a skrytého soklu

řez B

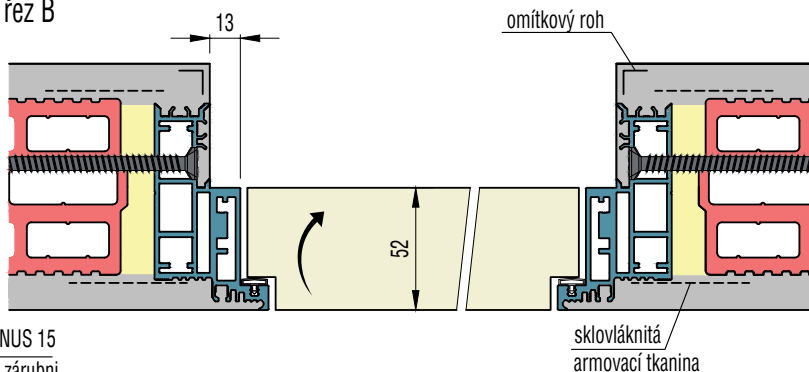


FORTIUS 52 XR NEW

dveře se skrytou zárubní
otevírání **dovnitř**

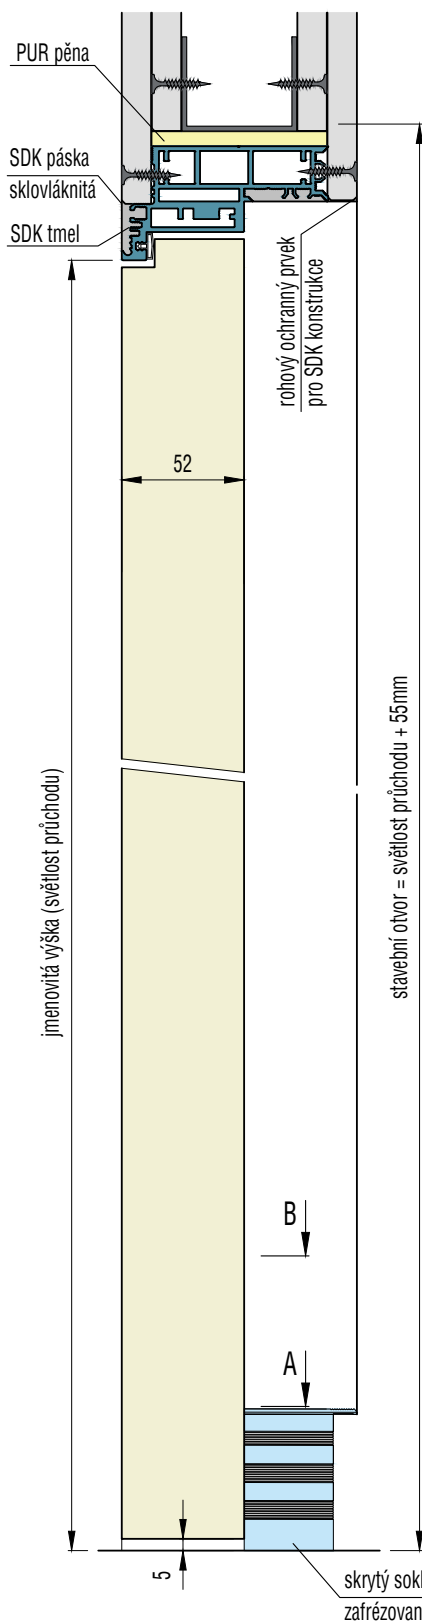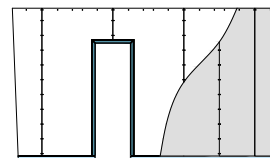

1. krok - příprava pro dvouplášťové dokončení SDK příčky

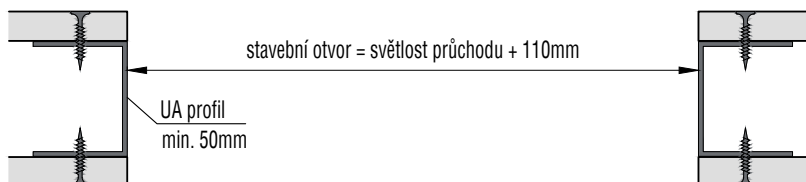


2. krok - instalace skryté zárubně a soklu na 1. záklop SDK

řez A





3. krok - zaklopení a přetmelení 2. vrstvy SDK

řez B

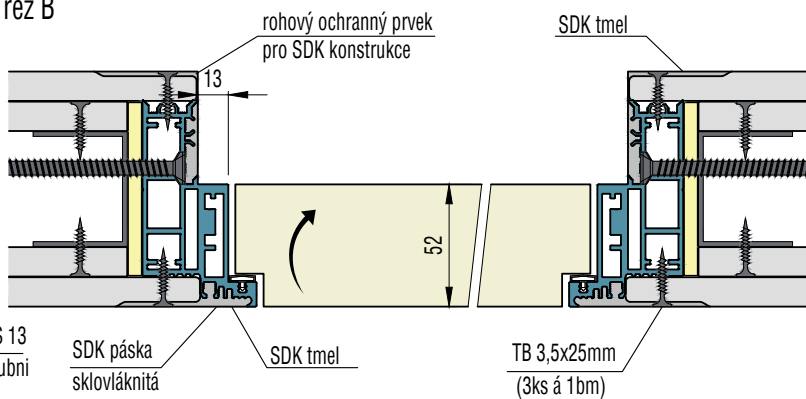


FORTIUS 52


dveře se skrytou zárubní
otevírání **dovnitř**

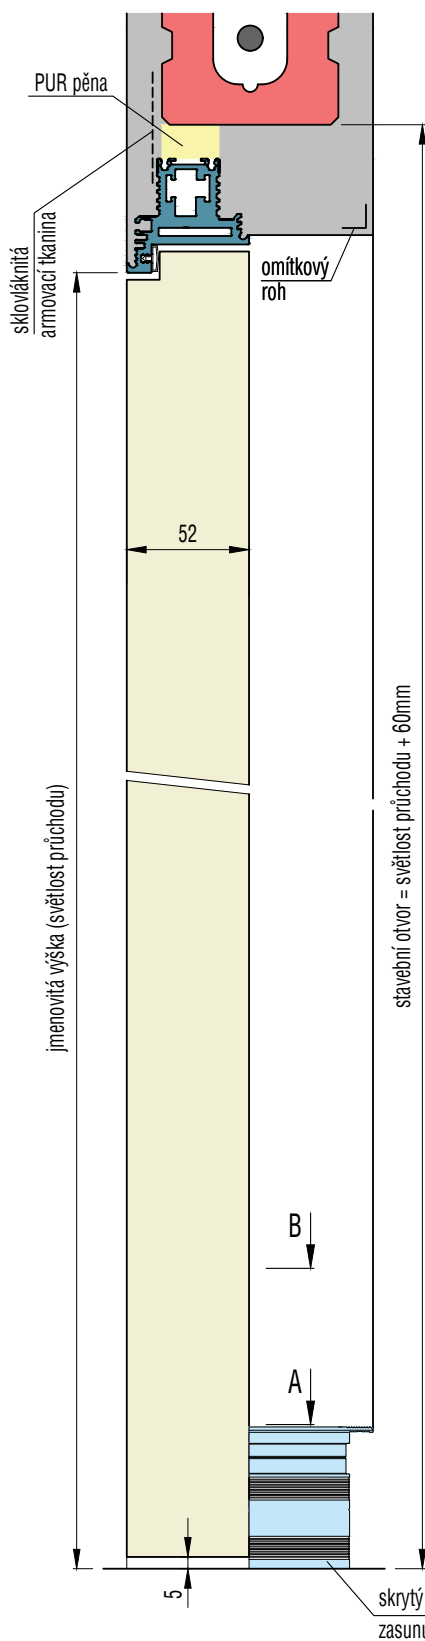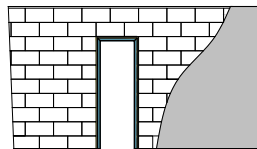

1. krok - příprava stavebního otvoru

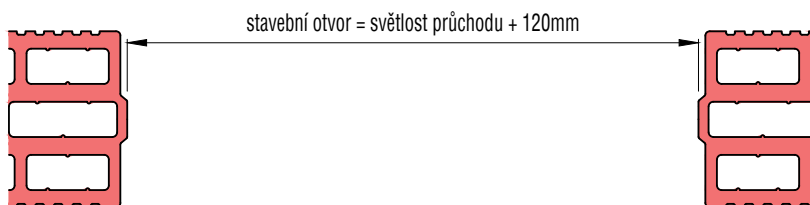


vhodné hlavně v případech obložení vnitřní špalety
keramickým obkladem (např. koupelny)

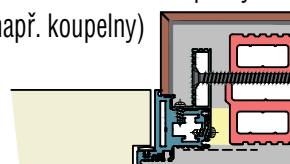


2. krok - instalace skryté zárubně a skrytého soklu

řez A

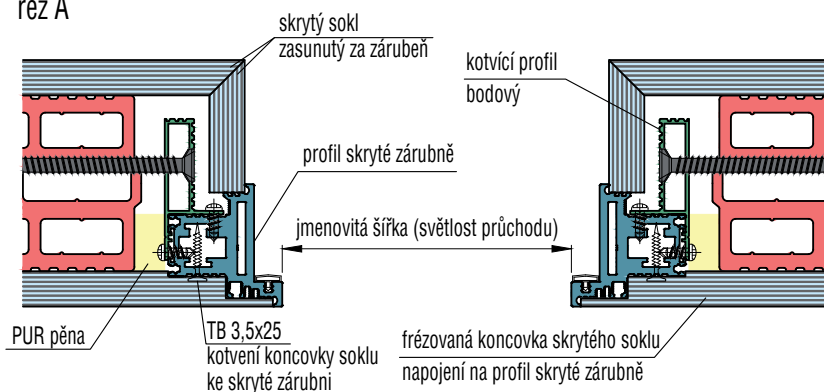



3. krok - zaomítnutí skryté zárubně a skrytého soklu

řez B

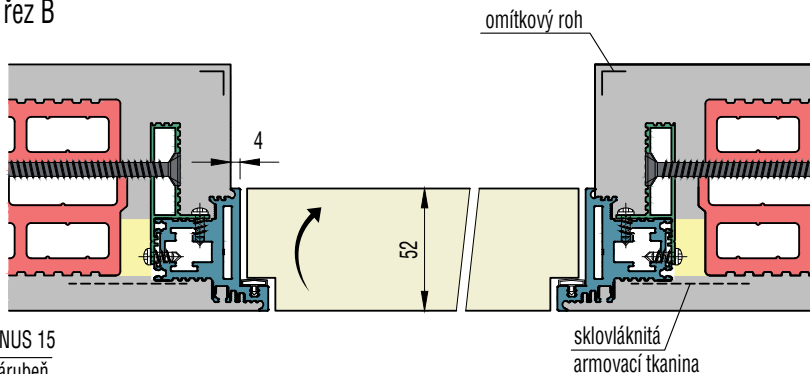


FORTIUS 52

dveře se skrytou zárubní
otevírání **dovnitř**

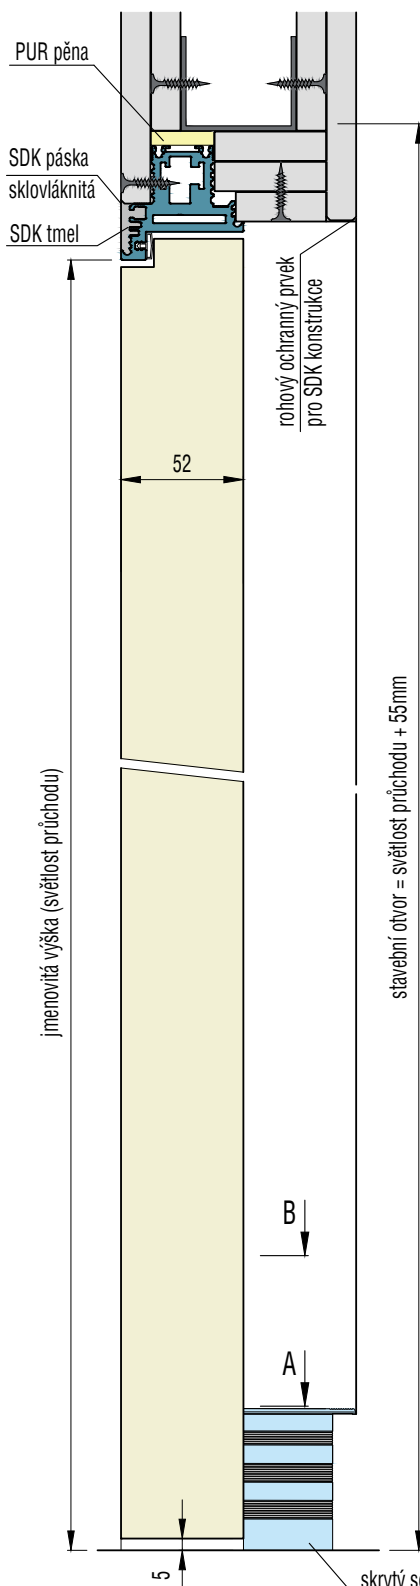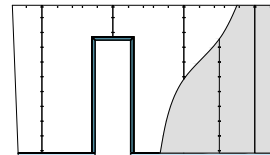


1. krok - příprava pro dvouplášťové dokončení SDK přičky

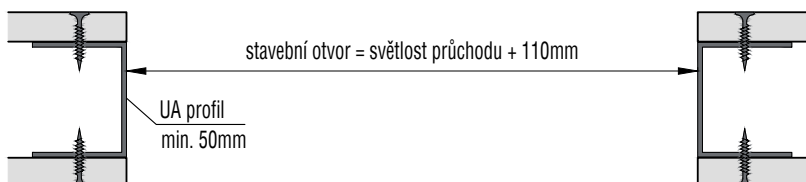


2. krok - instalace skryté zárubně a soklu na 1. záklop SDK

řez A

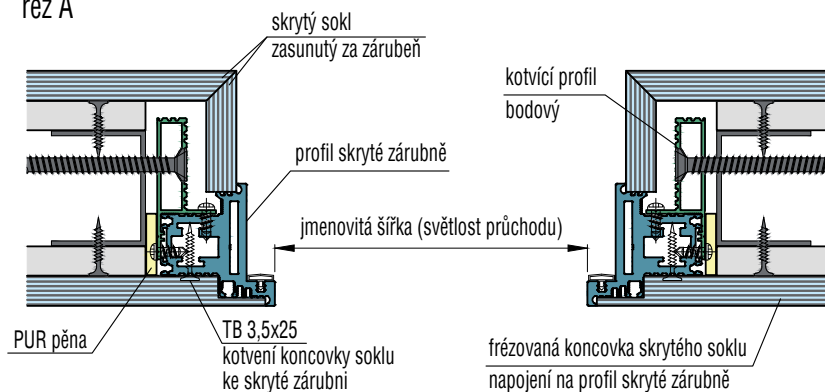


3. krok - zaklopení a přetmelení 2. vrstvy SDK

řez B

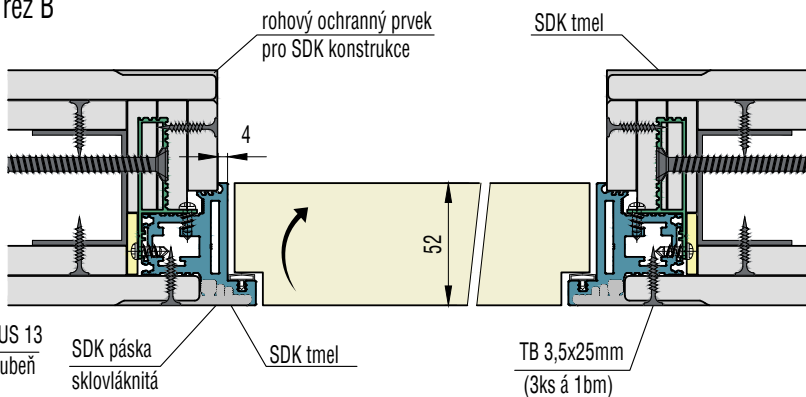


dveře se skrytou zárubní
otevírání **ven**

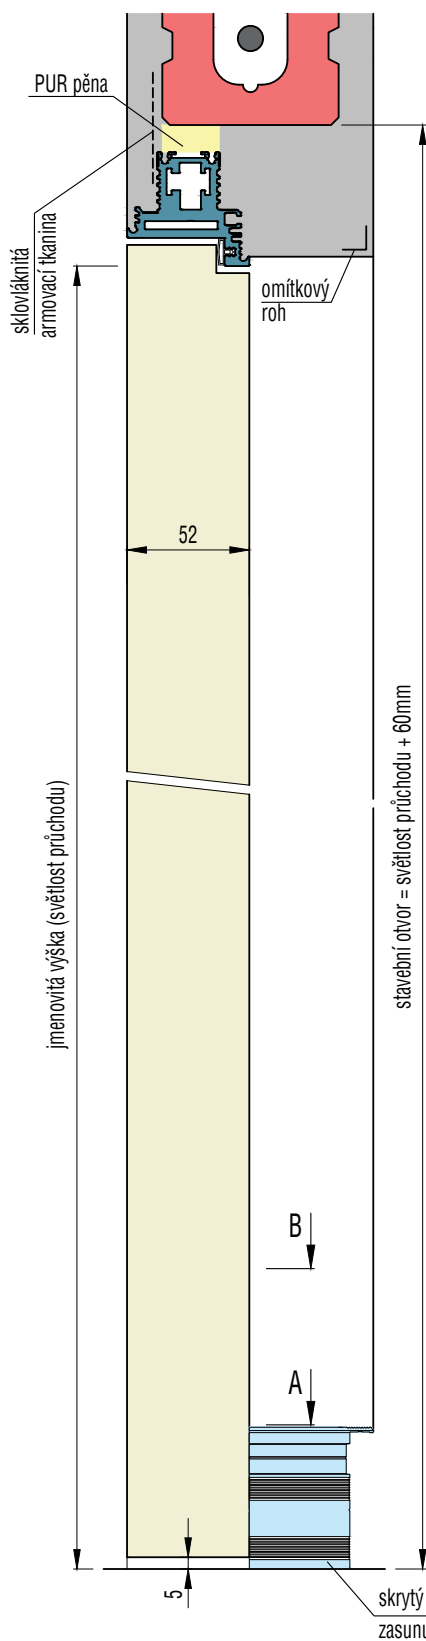


stavební otvor = světlost průřezu + 120mm

řez A


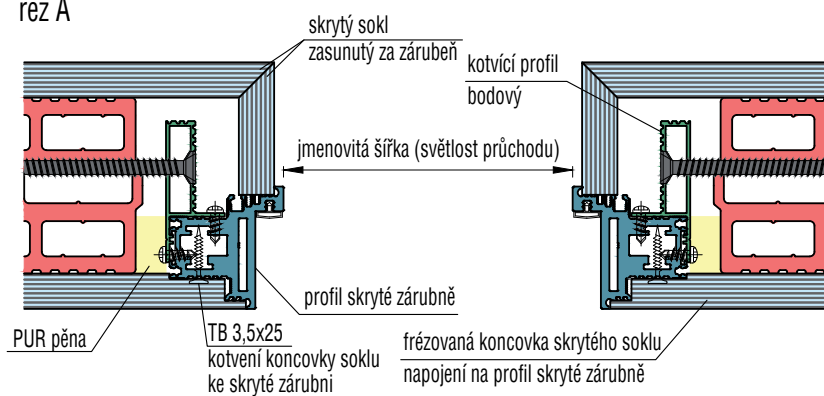


řez B

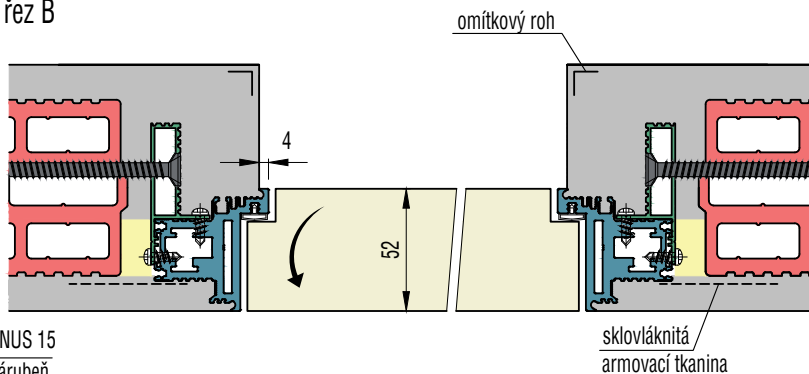


FORTIUS 52

dveře se skrytou zárubní
otevírání **ven**

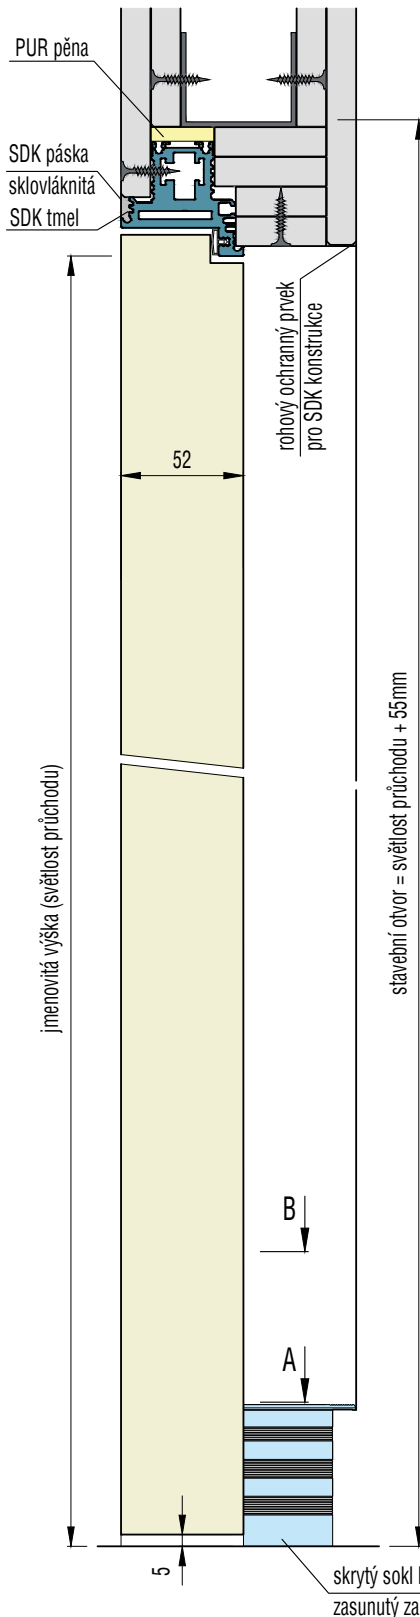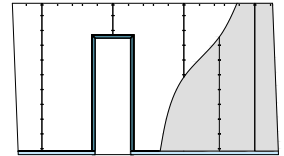


1. krok - příprava pro dvouplášťové dokončení SDK přčky

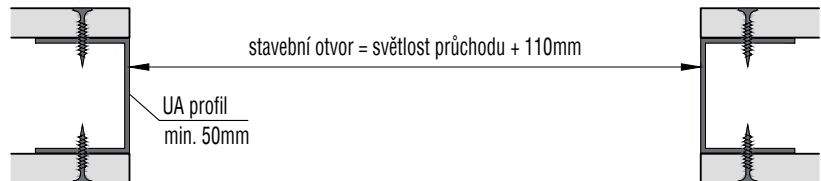

2. krok - instalace skryté zárubně a soklu na 1. záklop SDK

řez A

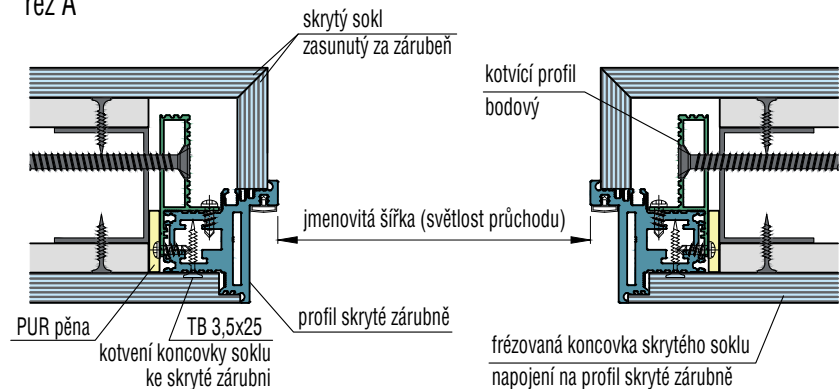

3. krok - zaklopení a přetmelení 2. vrstvy SDK

řez B

