

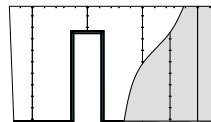


VITRUM


celoskleněné dveře se skrytou zárubní
otevírání **dovnitř, ven**

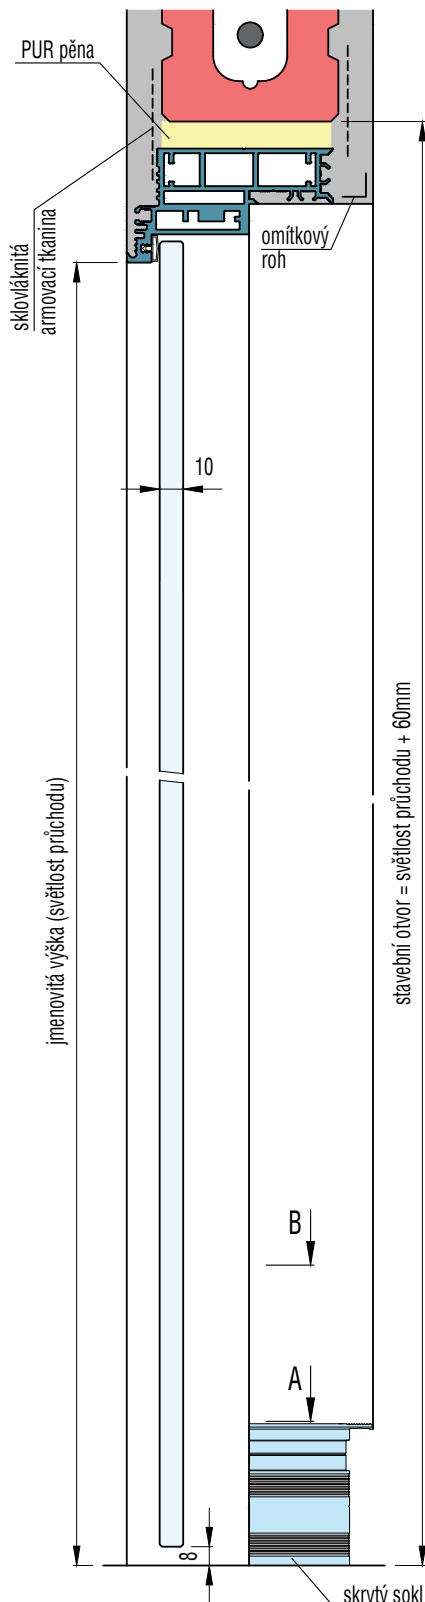

variantně i pro
SDK příčky

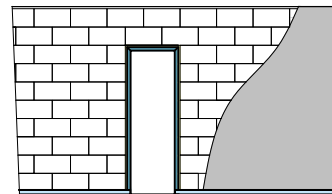


1. krok - příprava stavebního otvoru

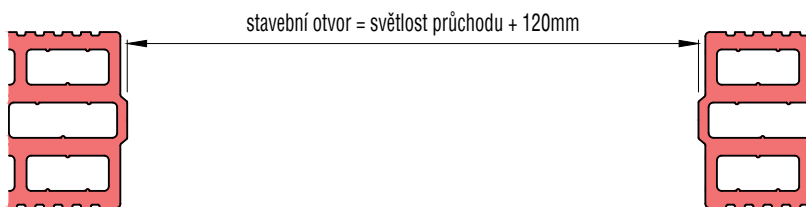

realizace výhradně na zárubni FORTIUS 52 se závěsy B-LINE
tloušťka skla dveřního křídla 10mm

2. krok - instalace skryté zárubně a skrytého soklu

řez A (zdivo)

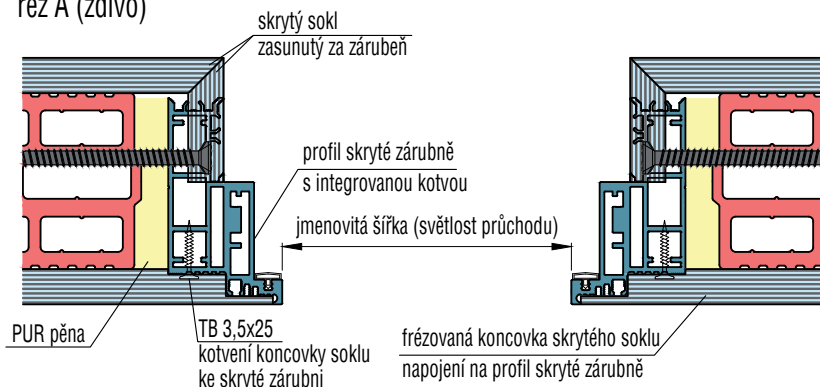

3. krok - zaklopení a přetmelení 2. vrstvy SDK

řez B (SDK)

