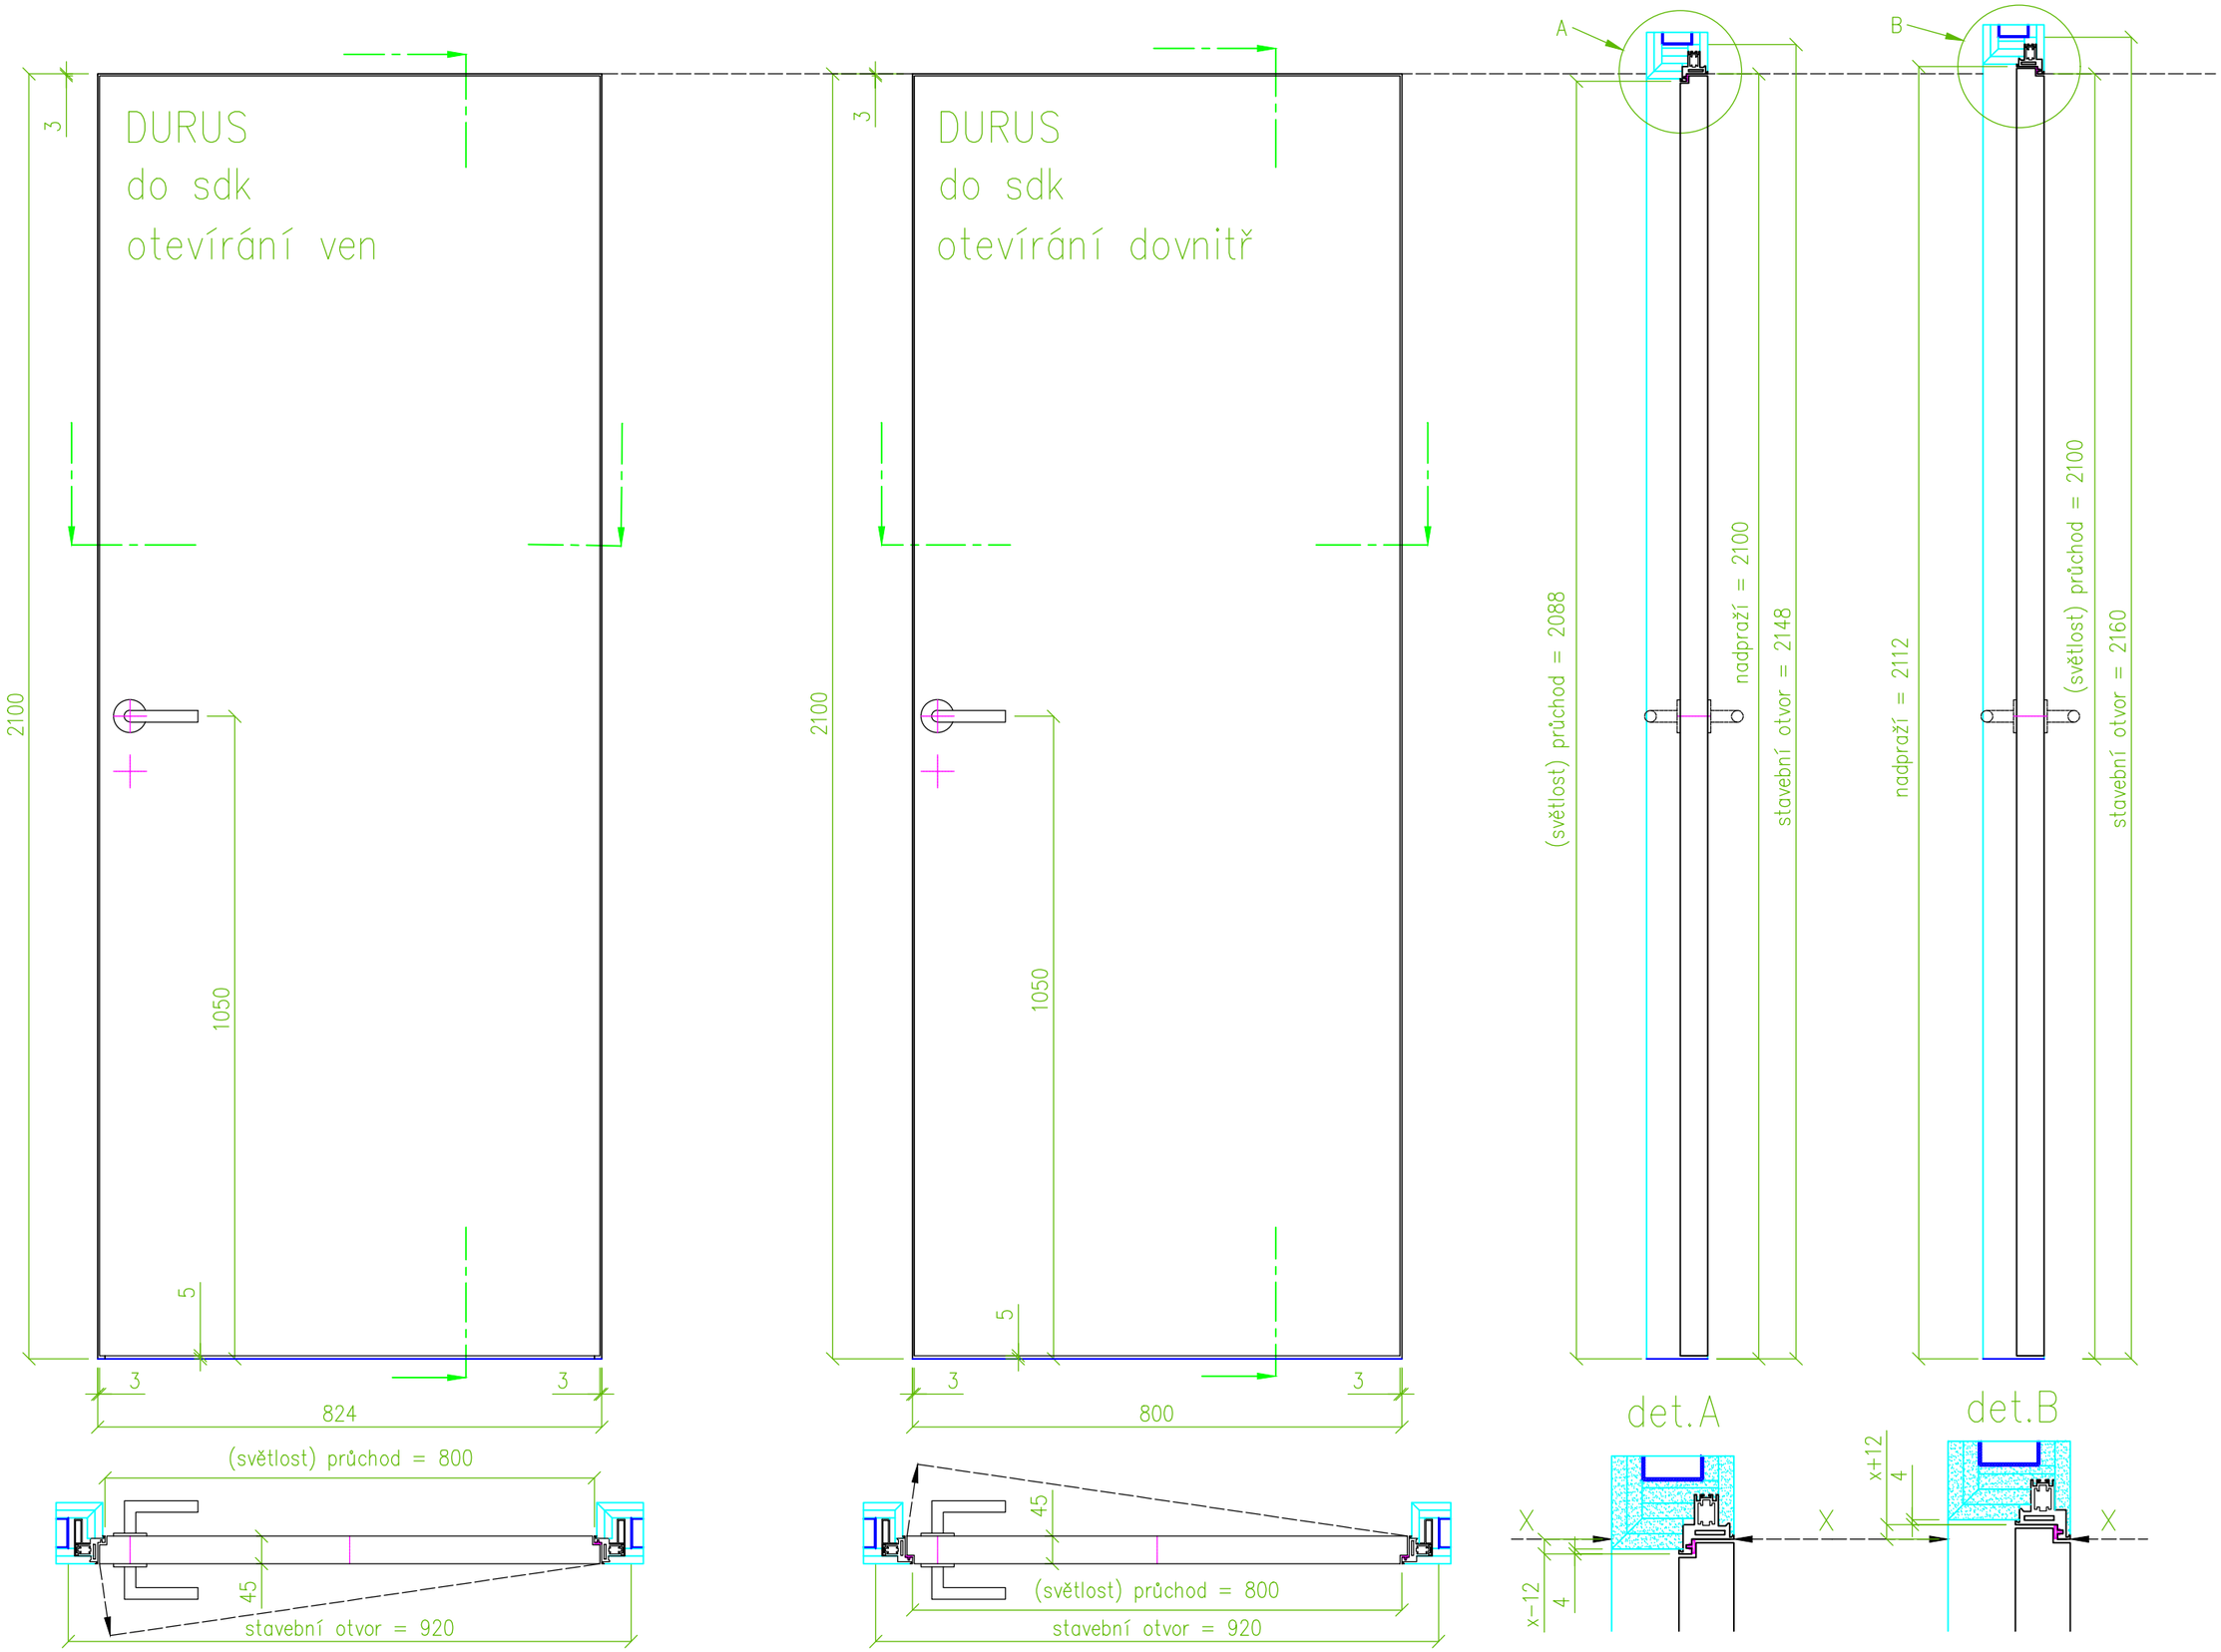

kresil : strnad@dorsis.cz	tel. 775907407	projekt :		č. zakázky :	ad
datum :	02.08.2021	obsah:	otevírání dovnitř a ven	položka :	du
měřítko :	1 : 10	typ:	do sdk	číslo výk :	ad_210802_r_do_2.2

archidata | stupeň : | forma : 2D dynamické bloky .dwg | cesta : x

DORSIS EXCLUSIVE DOOR SYSTEMS

www.dorsis.cz info@dorsis.cz IČO:02164426 DIČ:CZ02164426 K veškerým údajům ,uvedeným na tomto dokumentu má autorská práva f.Dorsis s.r.o. Dle zákona 247/905b je zakázáno jeho kopírování a předávání třetím osobám bez souhlasu firmy. Konstrukce , rozměry a technické změny vyhrazeny.