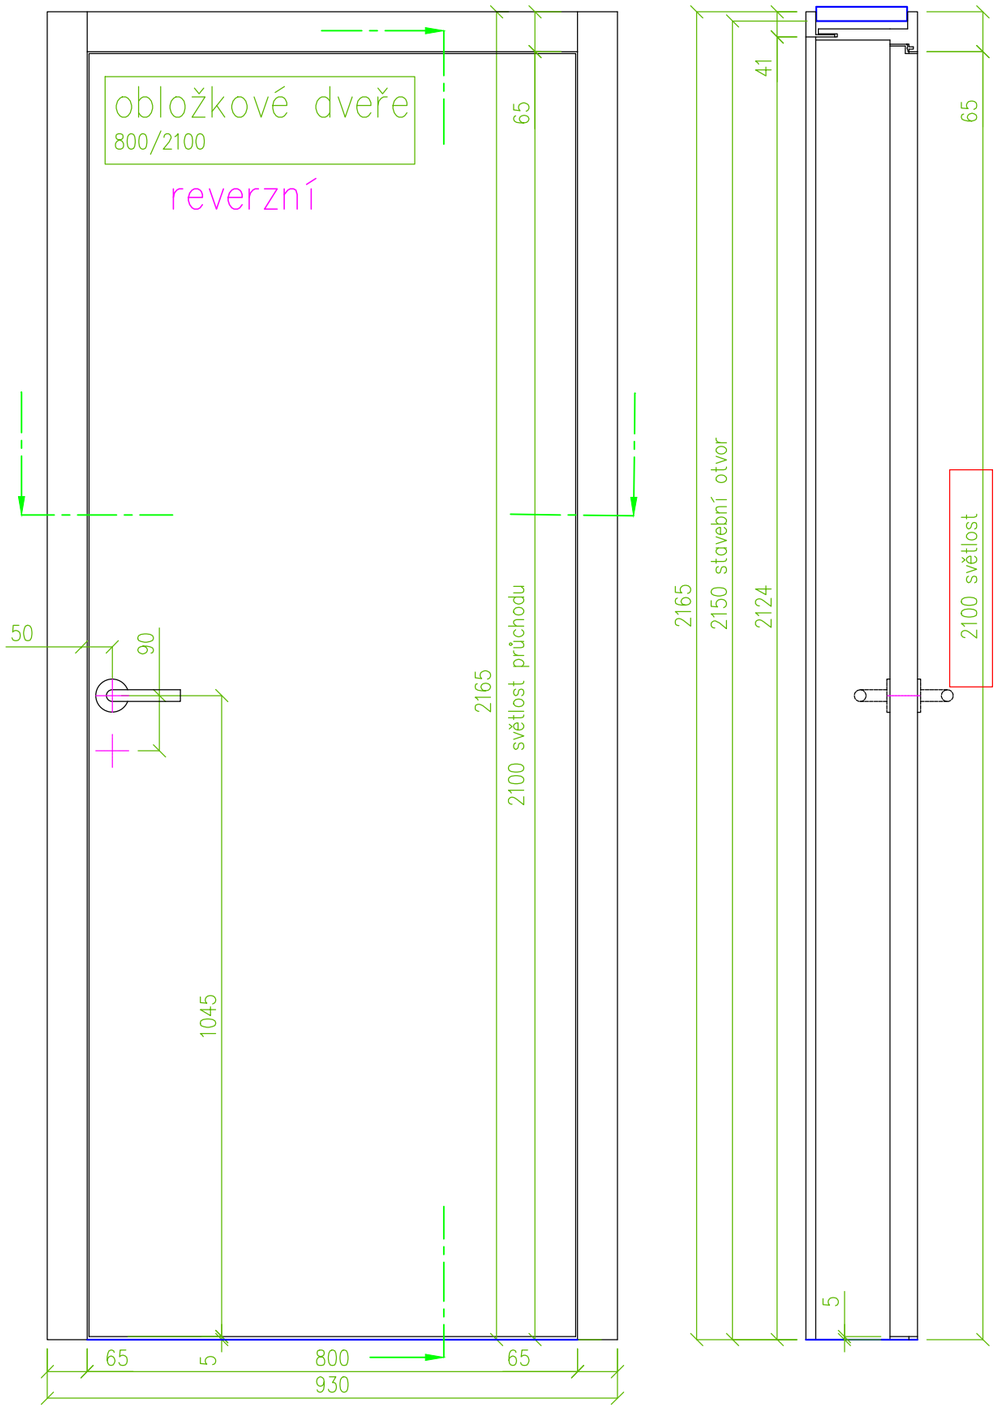

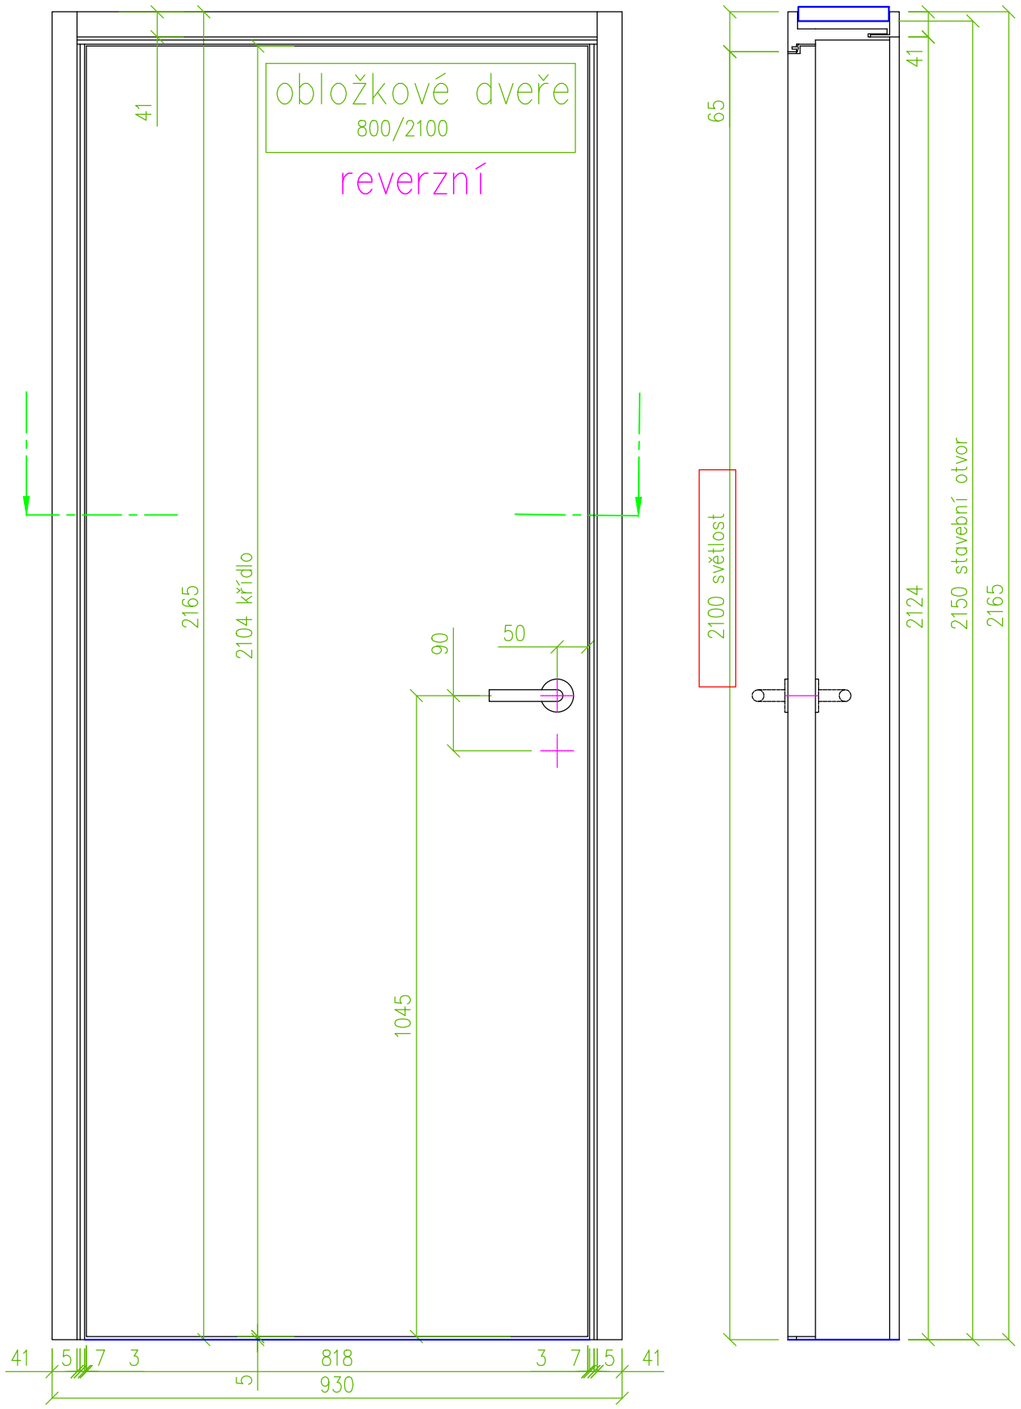

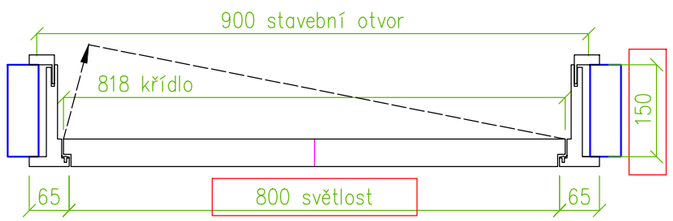

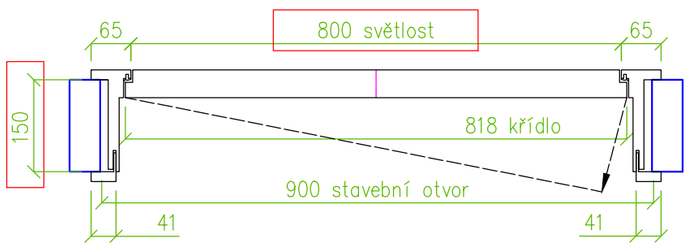

kresil : strnad@dorsis.cz	tel. 775907407	projekt :	archidata	č. zakázky :	**ad**
datum :	01.08.2021	obsah:	2D dynamické bloky .dwg	položka :	**or**
měřítko :	1 : 10	typ:	x	číslo výk :	**ad_210801_r_or_1.1**
		obložky dorsis	stupeň :		
		reverz otevírání dovnitř	forma :		
		do zdiva i sdk	cesta :		

DORSIS EXCLUSIVE DOOR SYSTEMS

www.dorsis.cz info@dorsis.cz IČO:02164426 DIČ:CZ02164426 K veškerým údajům ,uvedeným na tomto dokumentu má autorská práva f.Dorsis s.r.o. Dle zákona 247/905b je zakázáno jeho kopírování a předávání třetím osobám bez souhlasu firmy. Konstrukce , rozměry a technické změny vyhrazeny.