

MODELOVÉ PŘÍKLADY PRO JMENOVITÉ ROZMĚRY 600 - 900 / 1970 - 2400 mm


JMENOVITÝ ROZMĚR (světlost)	DOPORUČENÝ ROZMĚR STAVEBNÍHO OTVORU	VNĚJŠÍ ROZMĚR ZÁRUBNĚ
šířka / výška	šířka+120 / výška+60	šířka+98 / výška+49
700 / 1970	820 / 2030	798 / 2019
800 / 2100	920 / 2160	898 / 2149
900 / 2400	1020 / 2460	998 / 2449

minimální tloušťka příčky 100 mm


uvedené rozměry v mm

- pro jmenovitý rozměr vyšší než 2400 mm jsou určeny skryté zárubně FORTIUS 52

Osazení zárubně před dokončením jednoduchého opláštění SDK

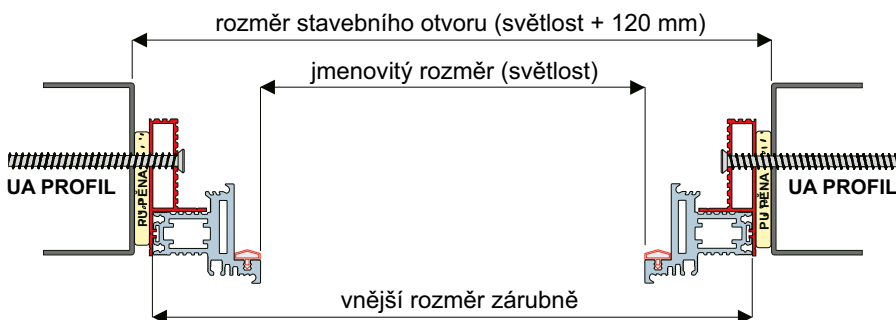


Jednoduché opláštění SDK

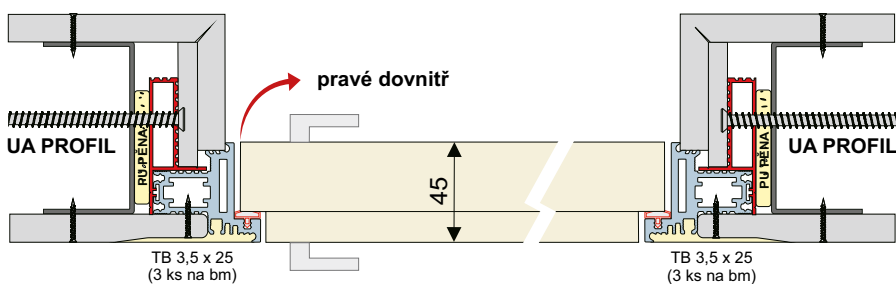


Dvojitě opláštění SDK

před montáží zárubně nutno instalovat první záklop SDK

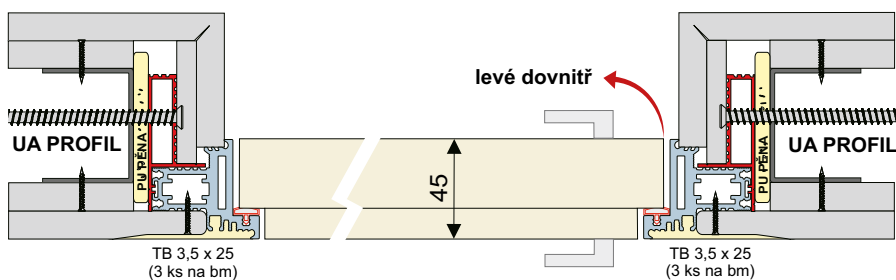

v případě osazení padacího prahu je spára pod dveřmi 7mm

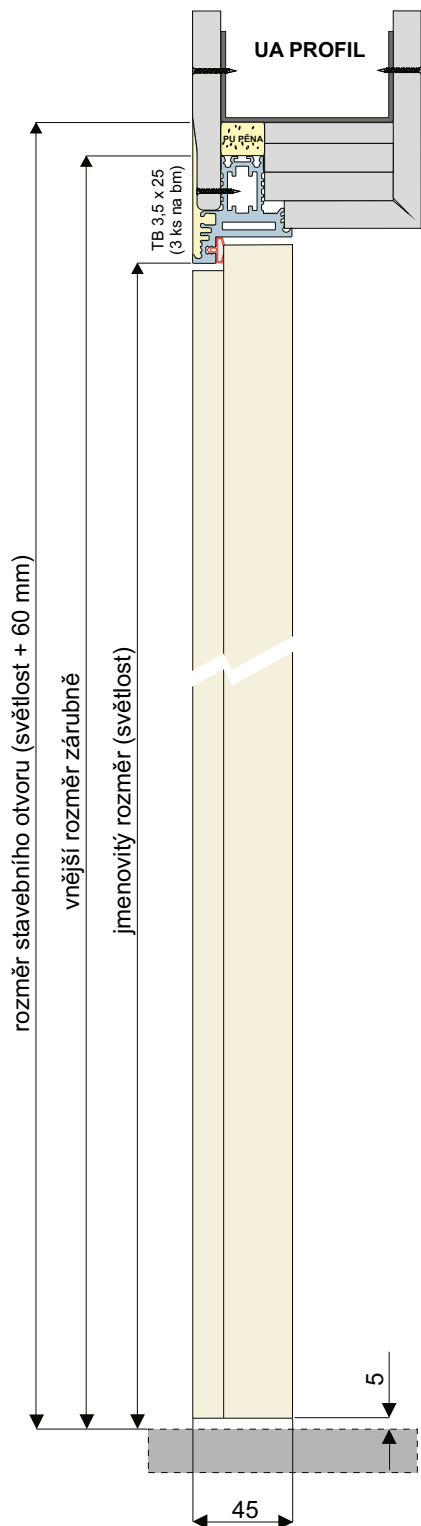

MODELOVÉ PŘÍKLADY PRO JMENOVITÉ ROZMĚRY 600 - 900 / 1970 - 2400 mm


JMENOVITÝ ROZMĚR (světlost)	DOPORUČENÝ ROZMĚR STAVEBNÍHO OTVORU	VNĚJŠÍ ROZMĚR ZÁRUBNĚ
šířka / výška	šířka+120 / výška+60	šířka+98 / výška+49
700 / 1970	820 / 2030	798 / 2019
800 / 2100	920 / 2160	898 / 2149
900 / 2400	1020 / 2460	998 / 2449

minimální tloušťka příčky 100 mm


uvedené rozměry v mm

- pro jmenovitý rozměr vyšší než 2400 mm jsou určeny skryté zárubně FORTIUS 52

Osazení zárubně před dokončením jednoduchého opláštění SDK


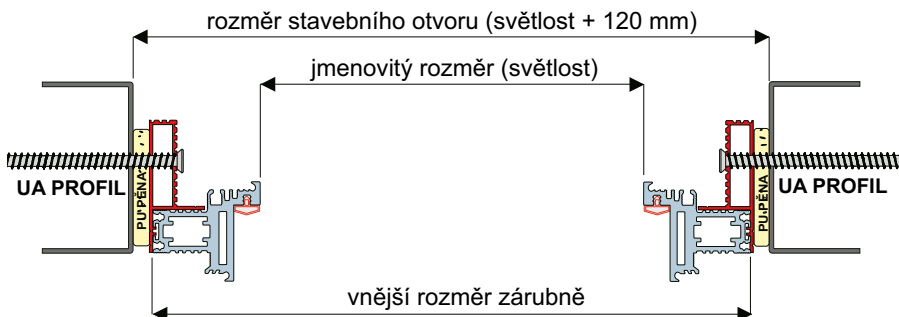


Jednoduché opláštění SDK

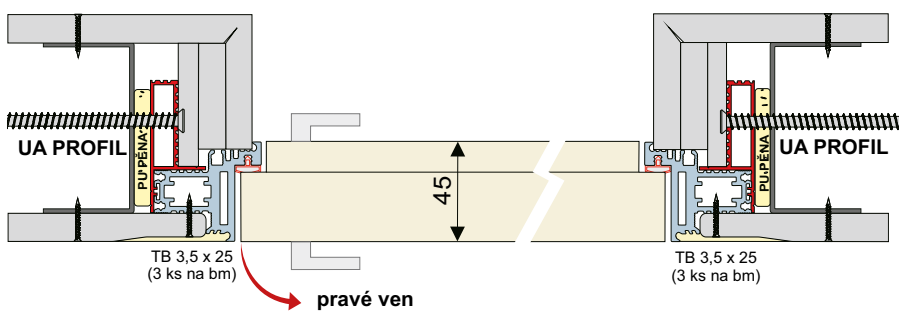

Dvojitě opláštění SDK

před montáží zárubně nutno instalovat první záklop SDK

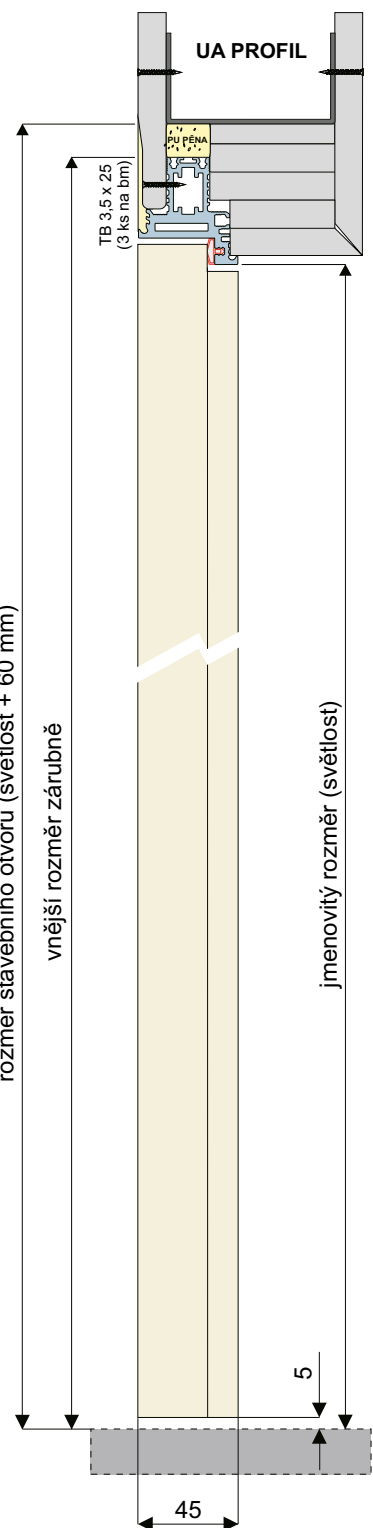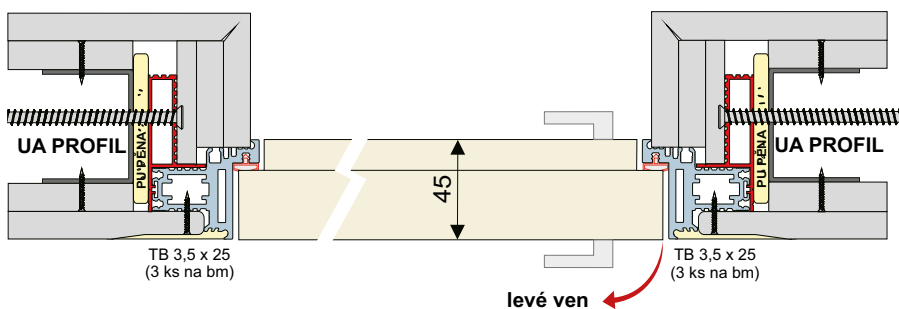

v případě osazení padacího prahu je spára pod dveřmi 7mm