


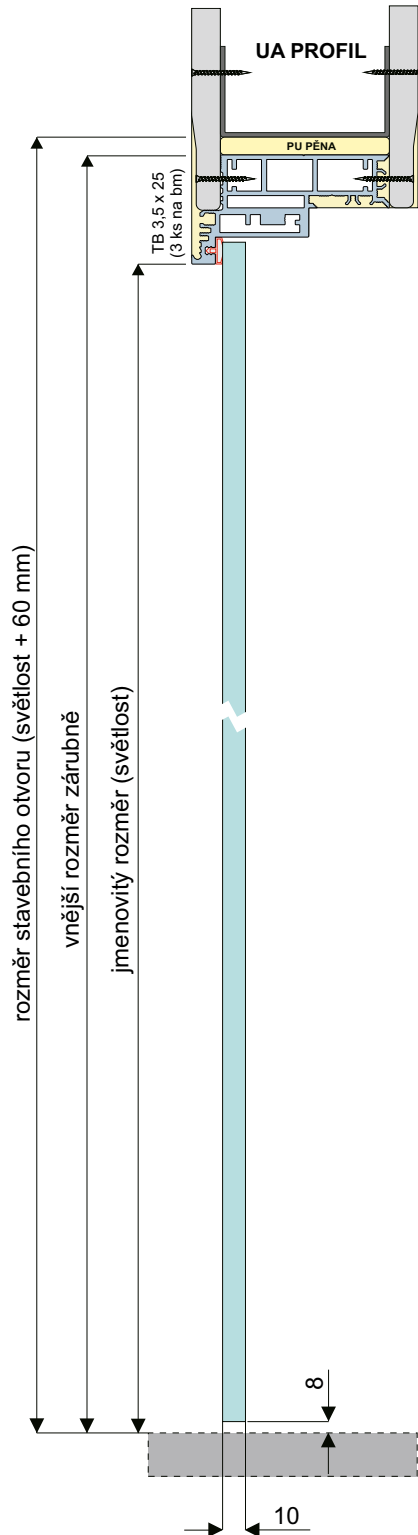


JMENOVITÝ ROZMĚR (světlost)	DOPORUČENÝ ROZMĚR STAVEBNÍHO OTVORU	VNĚJŠÍ ROZMĚR ZÁRUBNĚ
šířka / výška	šířka+120 / výška+60	šířka+98 / výška+49



- pro systém celoskleněných dveří VITRUM je výhradně použita skrytá zárubeň FORTIUS, která je speciálně upravena pro závěsy DORMA a kliku s magnetickou střílkou
- celoskleněné dveře VITRUM se skrytou zárubní FORTIUS dodáváme v typových rozměrech od 600 do 1000 mm šířky a do výšky 2800 mm, samozřejmě jsou dvoukřídlé dveře
- jakékoliv meziorozměry výšky a šířky je možné řešit po 10 mm pro jednokřídlé i dvoukřídlé provedení
- celoskleněná křídla jsou vždy kalená, bezpečnostní v tloušťce 10 (8) mm, vedle satinovaných povrchů a čirého skla lze volit z dostupných dekorů, včetně gravírování
- systém VITRUM je vhodný jak pro zděné, SDK příčky i suchou výstavbu

VARIANTA SDK Jednoduché opláštění

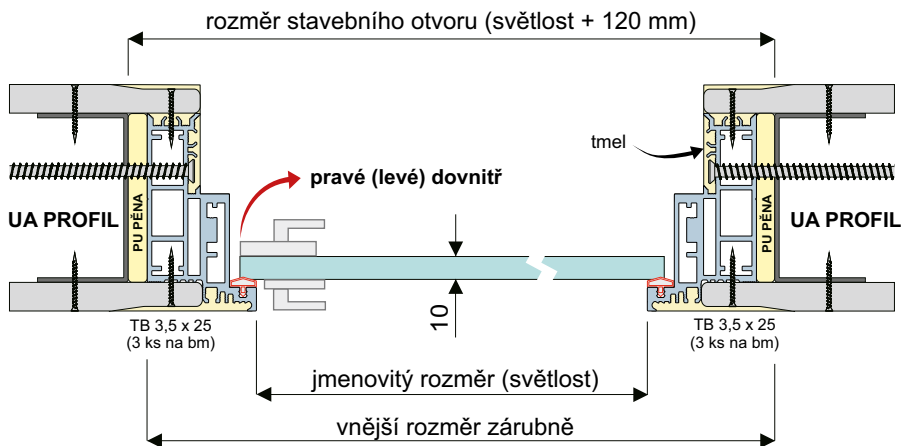

VARIANTA ZDIVO Po zaomítnutí

