

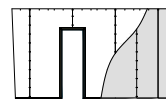


FORTIUS 52 XR NEW AKUSTIK


dveře se skrytou zárubní
otevírání **dovnitř**

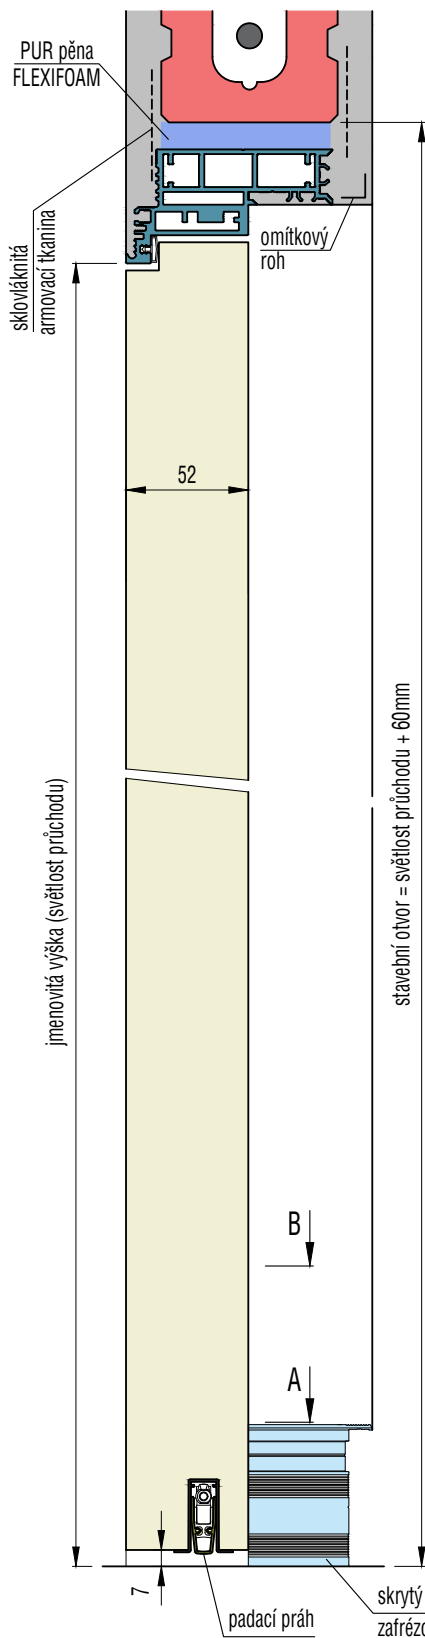

variantně i pro
SDK příčky

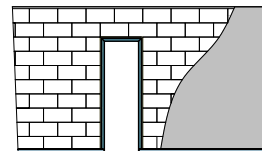


1. krok - příprava stavebního otvoru

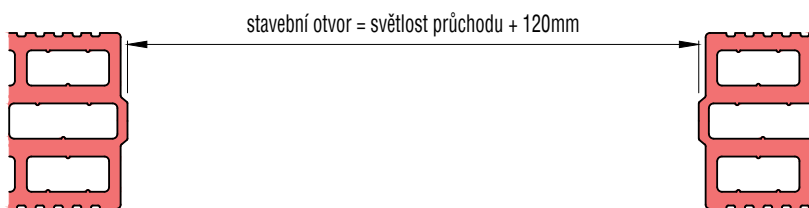


2. krok - instalace skryté zárubně a skrytého soklu

řez A

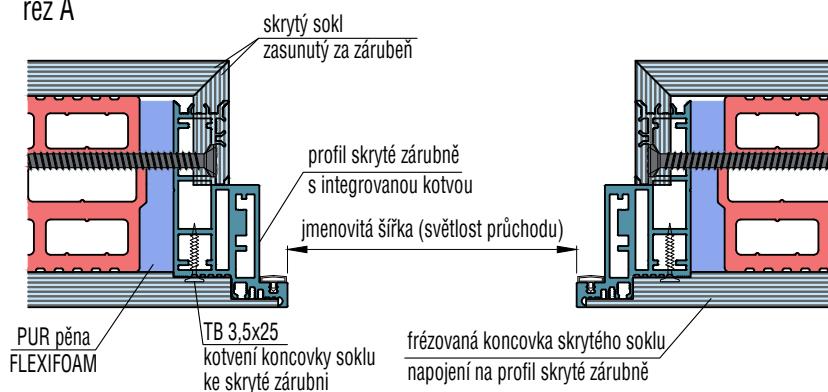

3. krok - zaomítnutí skryté zárubně a skrytého soklu



řez B

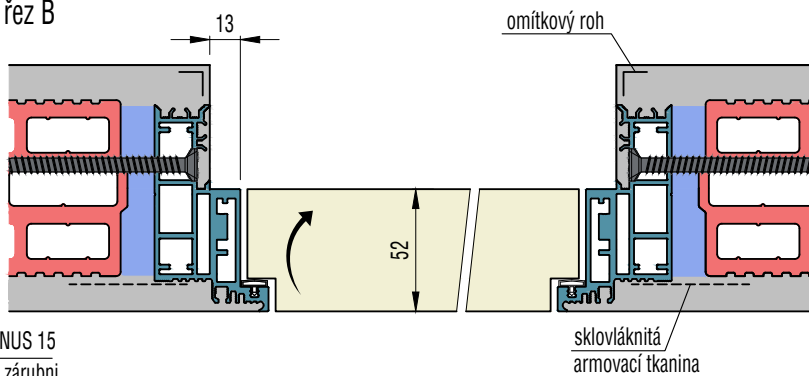


FORTIUS 52

dveře se skrytou zárubní
otevírání **ven**

AKUSTIK

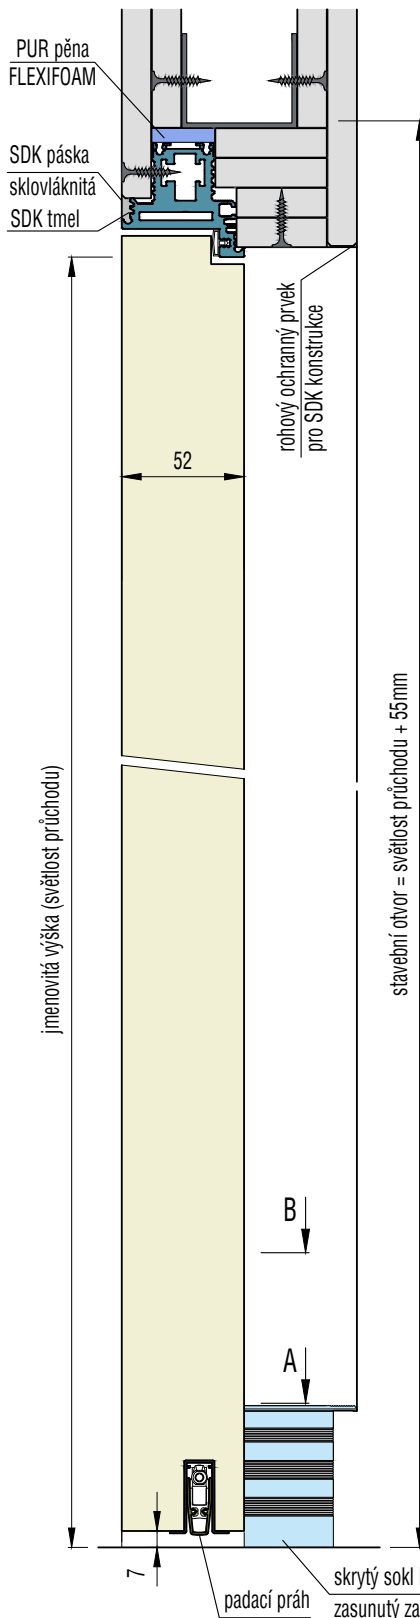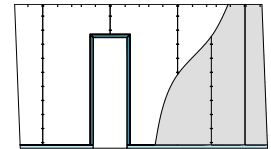


1. krok - příprava pro dvouplášťové dokončení SDK příčky

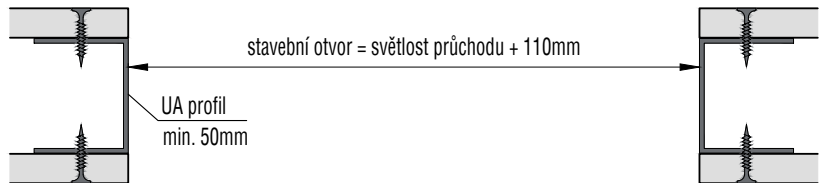

2. krok - instalace skryté zárubně a soklu na 1. záklop SDK

řez A

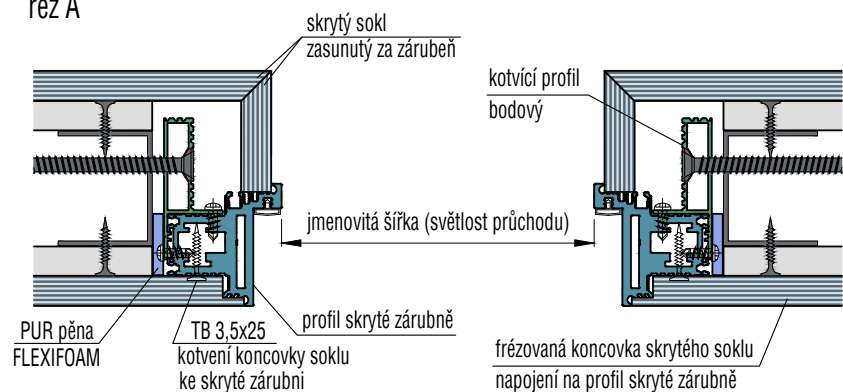

3. krok - zaklopení a přetmelení 2. vrstvy SDK

řez B

