

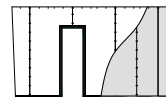


FORTIUS 52 XR NEW NADPANEL

dveře se skrytou zárubní
otevírání **dovnitř**

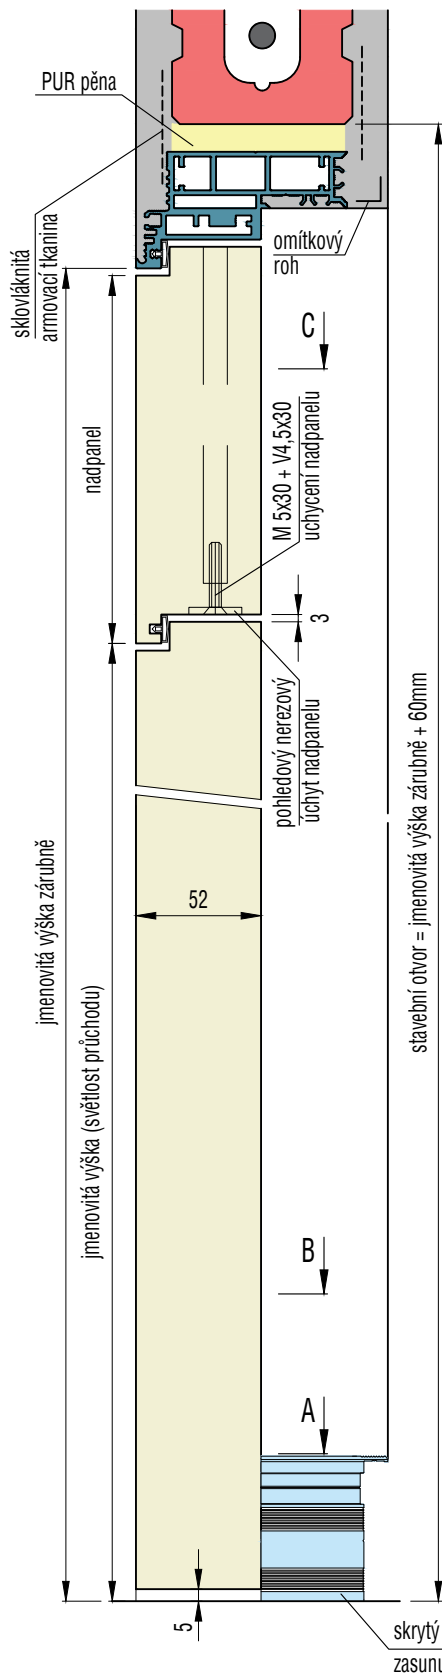


variantně i pro
SDK příčky

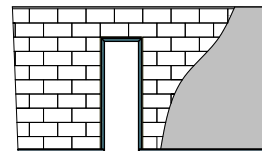

2. krok - instalace skryté zárubně a skrytého soklu


řez A

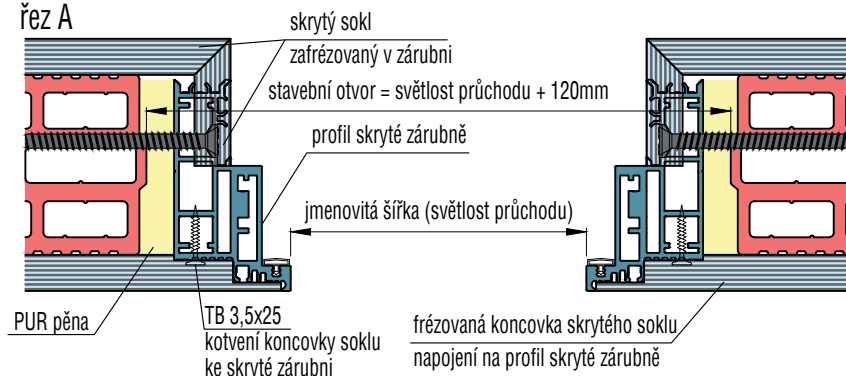

krok 1 - příprava stavebního otvoru
viz obecná příprava pro FORTIUS XR NEW


3. krok - zaomítání skryté zárubně a skrytého soklu

řez C - nadpanelem

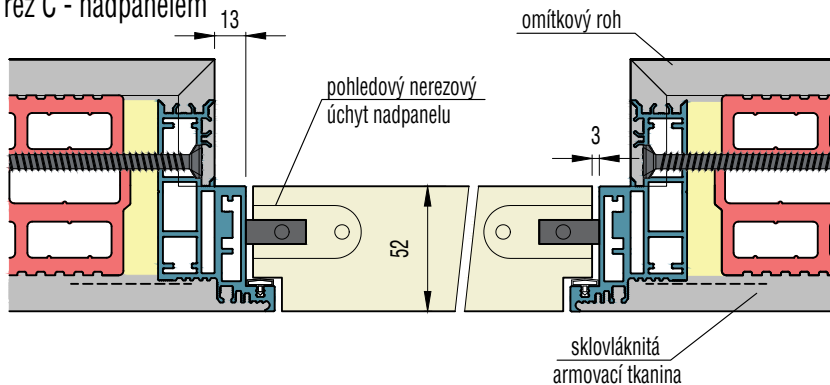

3. krok - zaomítání skryté zárubně a skrytého soklu


řez B - křídlem

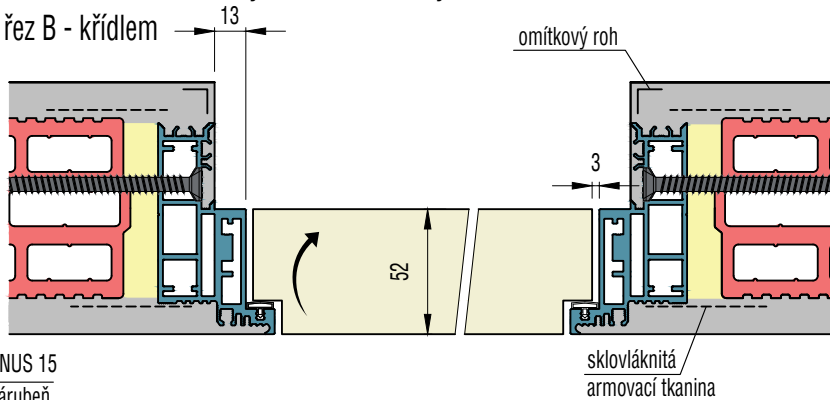


FORTIUS 52

dveře se skrytou zárubní
otevírání **ven**

NADPANEL

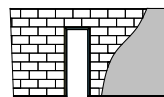


variantně i pro
zděné příčky

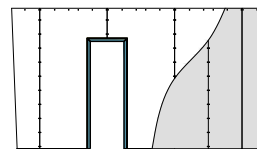

2. krok - instalace skryté zárubně a soklu na 1. záklop SDK


řez A

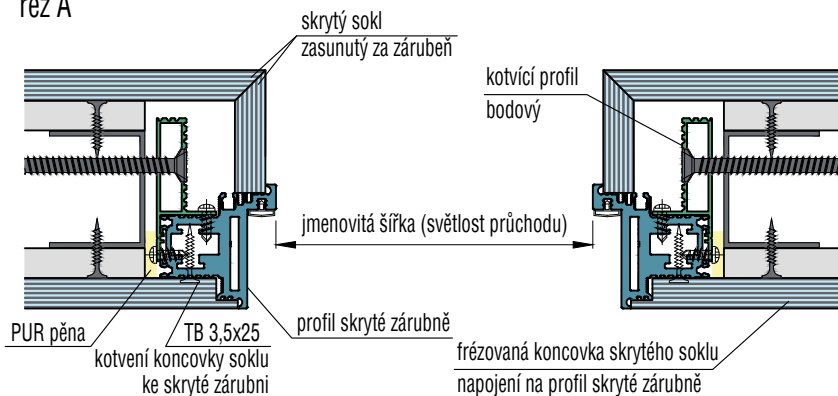

krok 1 - příprava stavebního otvoru
viz obecná příprava pro FORTIUS 52

3. krok - zaklopení a přetmelení 2. vrstvy SDK

řez C - nadpanelem

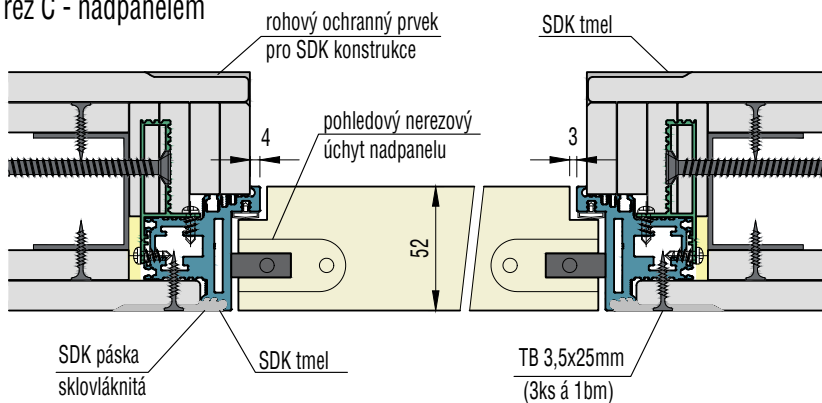

3. krok - zaklopení a přetmelení 2. vrstvy SDK

řez B - křídlem

