



variantně i pro
SDK příčky

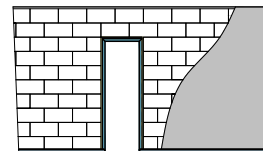


varianty řešení pro instalaci obkladu

otvírání dovnitř

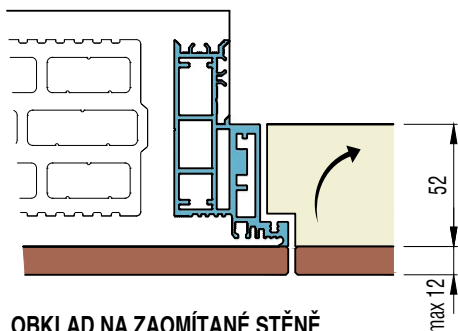


OBKLAD NA ZAOMÍTANÉ STĚNĚ

profil FORTIUS 52 XR NEW;
závěsy ANSELM I 160, 180;
křídlo 52mm, např. keramický obklad

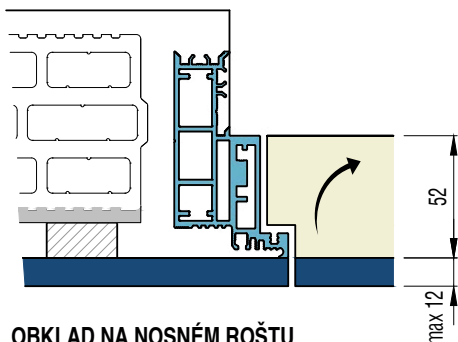

OBKLAD NA NOSNÉM ROŠTU


profil FORTIUS 52 XR NEW;
závěsy ANSELM I 160, 180;
křídlo 52mm, např. materiály na bázi dřeva

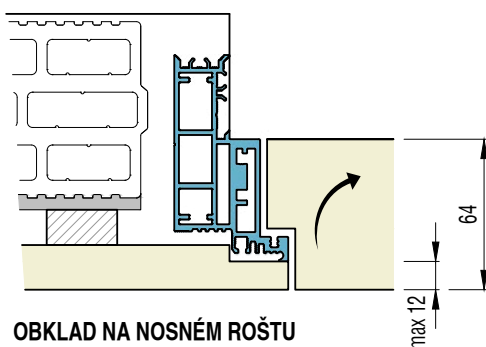

OBKLAD NA NOSNÉM ROŠTU


profil FORTIUS 52 XR NEW;
závěsy ANSELM I 160, 180;
křídlo max. 64mm, např. velkoplošné materiály

otvírání ven

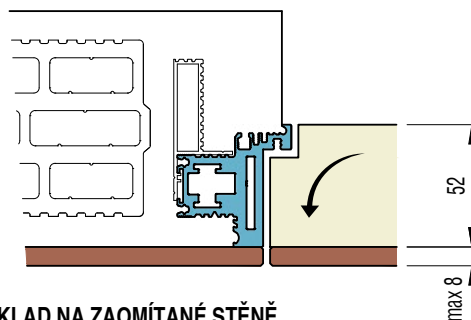


OBKLAD NA ZAOMÍTANÉ STĚNĚ

profil FORTIUS 52 XR;
závěsy ANSELM I 142, TECTUS 540 A8;
křídlo 52mm, např. keramický obklad

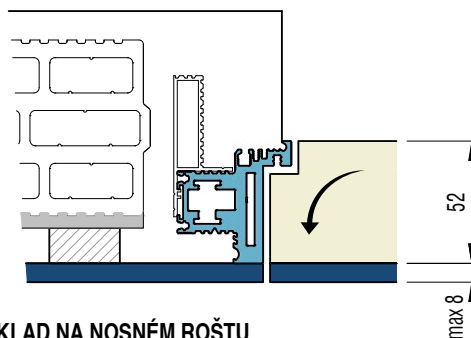

OBKLAD NA NOSNÉM ROŠTU

profil FORTIUS 52 XR;
závěsy ANSELM I 142, TECTUS 540 A8;
křídlo 52mm, např. materiály na bázi dřeva

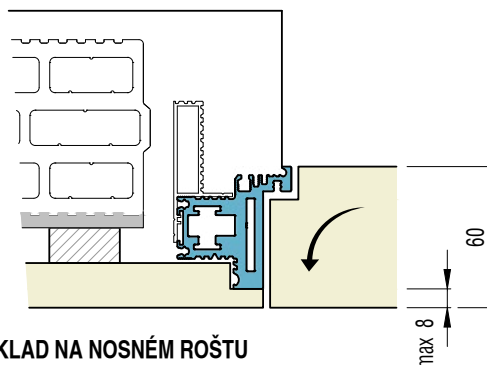

OBKLAD NA NOSNÉM ROŠTU

profil FORTIUS 52 XR;
závěsy ANSELM I 142, TECTUS 540 A8;
křídlo max. 60mm, např. velkoplošné materiály


Použití pro zděné i SDK příčky a dřevostavby

maximální tloušťka obkladu pro variantu DOVNITŘ je od líce stěny 12mm; pro variantu VEN 8mm (při vyšší tloušťce nutné zkosení hran a omezení otevření křídla na max 90°)


pro variantu otvírání VEN nutné použití závěsů ANSELM I 142 (nosnost 2ks = 40kg; 3ks = 50kg), nebo alternativně TECTUS 540 A8F1 (nosnost 2ks = 100kg; 3ks = 125kg)

pro variantu otvírání DOVNITŘ možné použití závěsů ANSELM I 180 (nosnost 2ks = 80kg, 3ks = 100kg)

- možné provedení obkladu:
- keramický obklad, kámen, mramor
 - sklo
 - materiály na bázi dřeva (kompaktní desky, dekorativní materiály, ...)
 - velkoplošné materiály dýhované, lakované, HPL lamináty

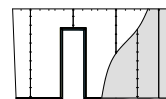


variantně i pro
SDK příčky

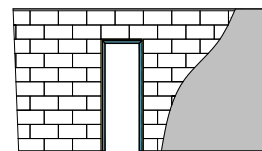


varianty řešení pro aplikaci stěrky

otvírání dovnitř

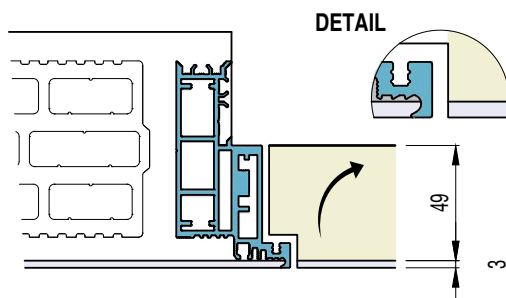


STĚRKA DO LÍCE SE ZÁRUBNÍ

profil FORTIUS 52 XR NEW; závěsy ANSELM I 160, zeslabené křídlo, nezaomítáno do líce se zárubní vynechán prostor pro aplikaci stěrky

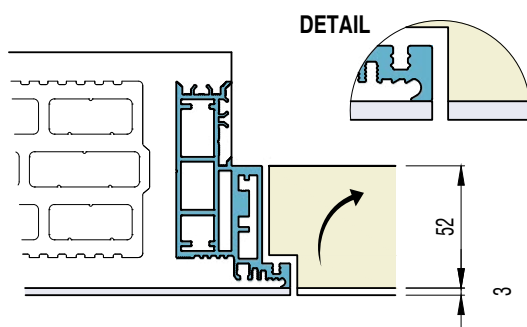

STĚRKA NA FINÁLNÍ ZAPRAVENÍ


profil FORTIUS 52 XR NEW; závěsy ANSELM I 160, křídlo 52mm, zaomítáno do líce se zárubní

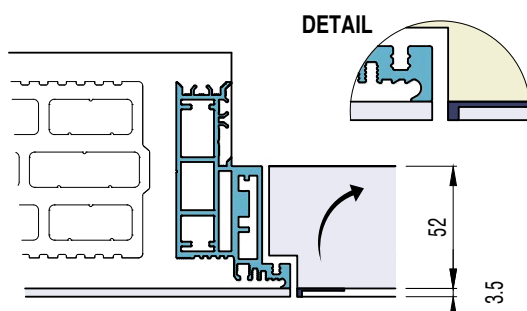

STĚRKA NA FINÁLNÍ ZAPRAVENÍ S RÁMEČKEM NA KŘÍDLE


profil FORTIUS 52 XR NEW; závěsy ANSELM I 160, křídlo 52mm, rámeček v RAL, zaomítáno do líce se zárubní

otvírání ven

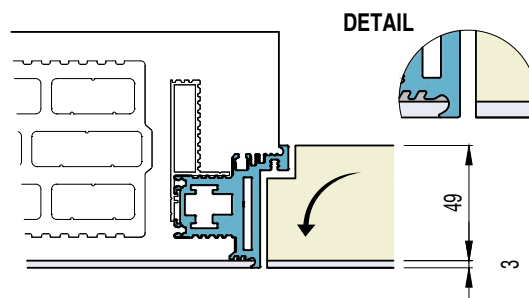


STĚRKA DO LÍCE SE ZÁRUBNÍ

profil FORTIUS 52; závěsy ANSELM I 160, zeslabené křídlo, nezaomítáno do líce se zárubní vynechán prostor pro aplikaci stěrky

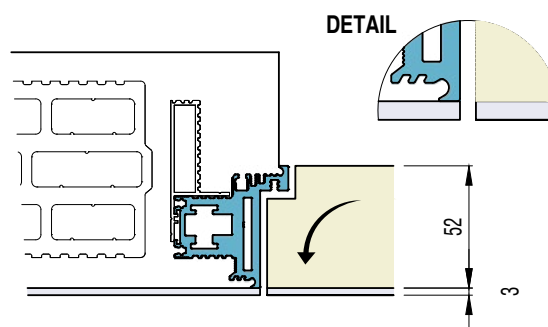

STĚRKA NA FINÁLNÍ ZAPRAVENÍ

profil FORTIUS 52; závěsy ANSELM I 142, křídlo 52mm, zaomítáno do líce se zárubní

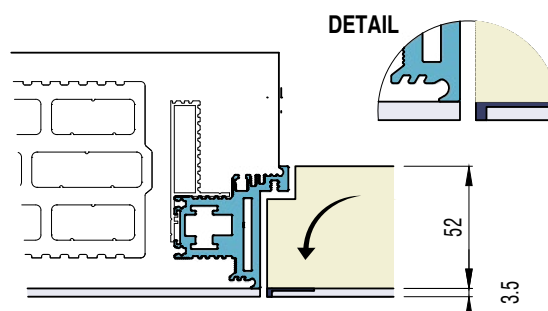

STĚRKA NA FINÁLNÍ ZAPRAVENÍ S RÁMEČKEM NA KŘÍDLE

profil FORTIUS 52; závěsy ANSELM I 142, křídlo 52mm, rámeček v RAL, zaomítáno do líce se zárubní

použití pro zděné i SDK příčky a dřevostavby

maximální tloušťka stěrky pro variantu DOVNITŘ je od líce stěny 8mm; pro variantu VEN 4mm (při vyšší tloušťce nutné zkosení hran a omezení otevření křídla na max 90°)

pro variantu otvírání VEN možné použití závěsů ANSELM I 142 (nosnost 2ks = 40kg; 3ks = 50kg),

pro variantu otvírání DOVNITŘ možné použití závěsů ANSELM I 180 (nosnost 2ks = 80kg, 3ks = 100kg)


možné provedení : - dekorační stěrka cementová, epoxidová, polyuretanová

- dekorační, silnovrstvý interiérový nátěr



- tapeta

FORTIUS 52 XR NEW OBKLAD


dveře se skrytou zárubní
otevírání **dovnitř**

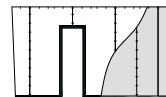

variantně i pro
SDK příčky

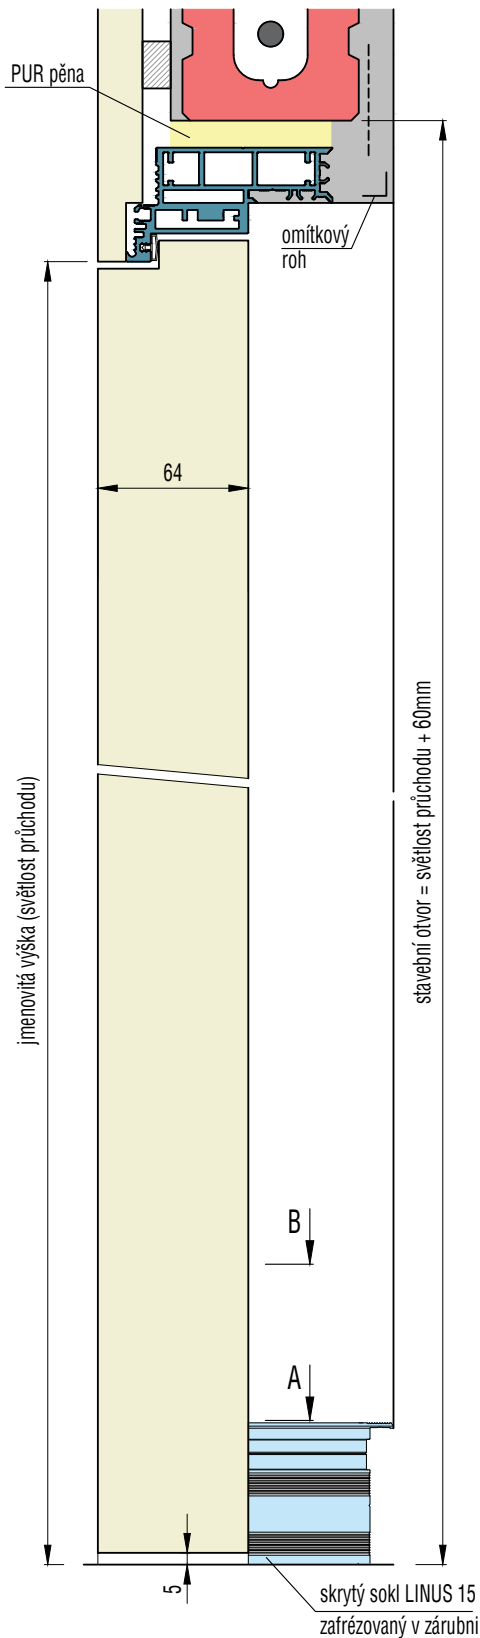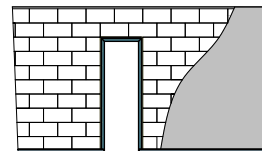


1. krok - příprava stavebního otvoru

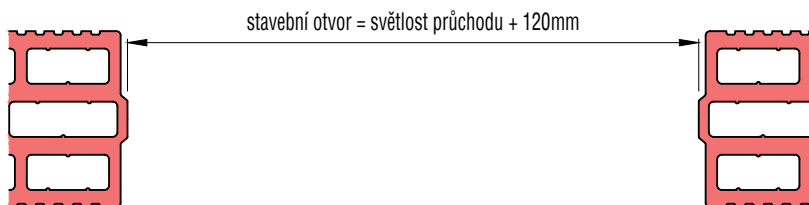


2. krok - instalace skryté zárubně a skrytého soklu

řez A

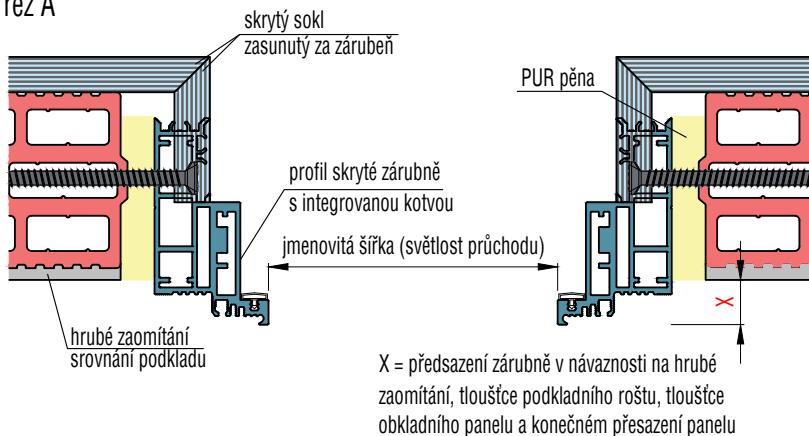

3. krok - zaomítnutí skryté zárubně a skrytého soklu


řez B

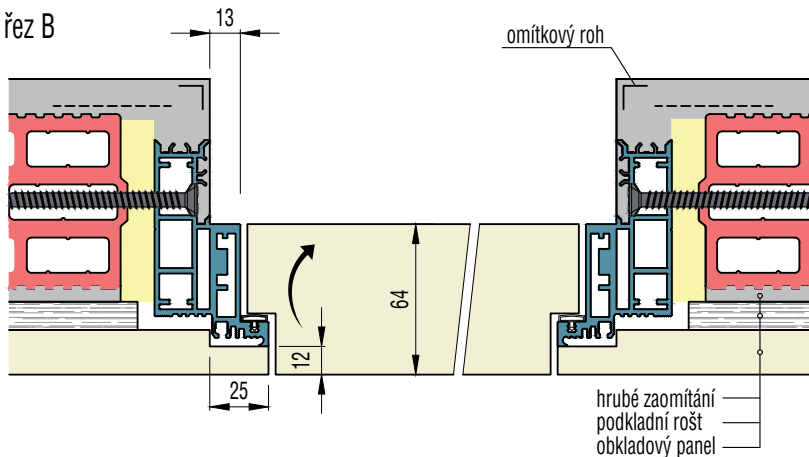



FORTIUS 52 XR

dveře se skrytou zárubní
otevírání **ven**


OBKLAD

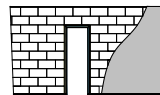

variantně i pro
zděné přičky

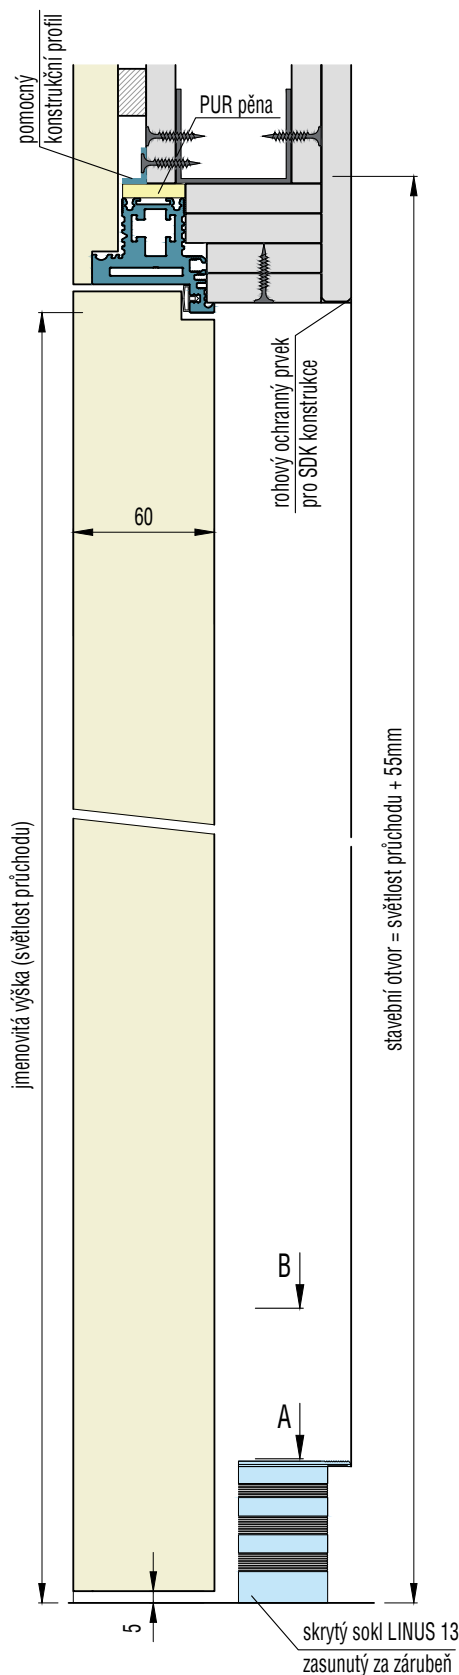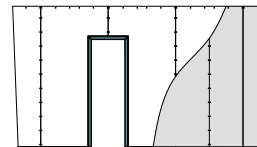


1. krok - příprava pro dvouplášťové dokončení SDK přičky

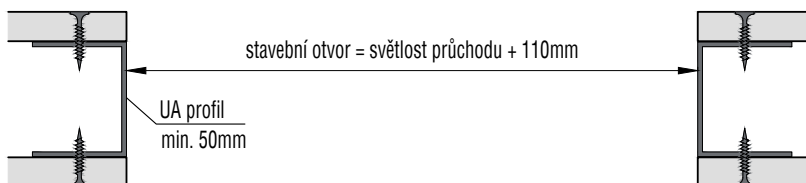


2. krok - instalace skryté zárubně a soklu na 1. záklop SDK

řez A

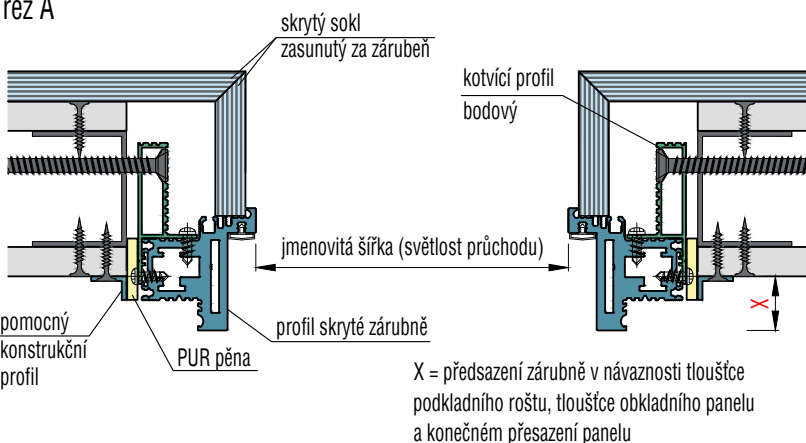

3. krok - zaklopení a přetmelení 2. vrstvy SDK


řez B

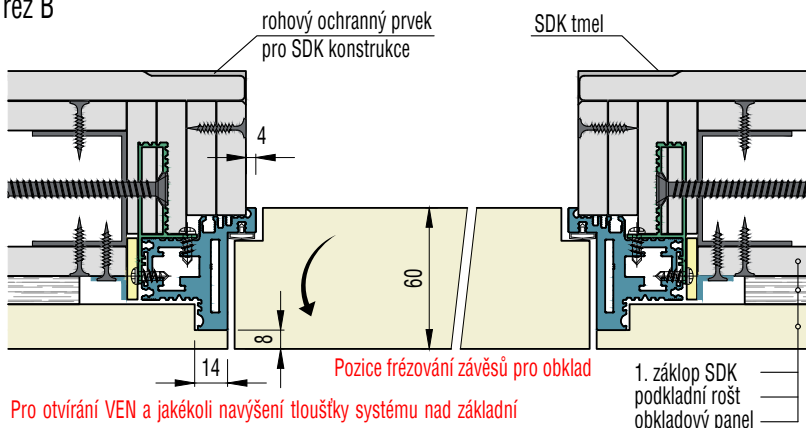



Pro otvírání VEN a jakékoli navýšení tloušťky systému nad základní
lícovou plochu nutné použití závěsů ANSELM I 142, TECTUS 540 A8

FORTIUS 52 XR NEW STĚRKA


dveře se skrytou zárubní
otevírání **dovnitř**

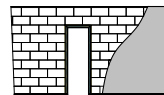

variantně i pro
zděné příčky

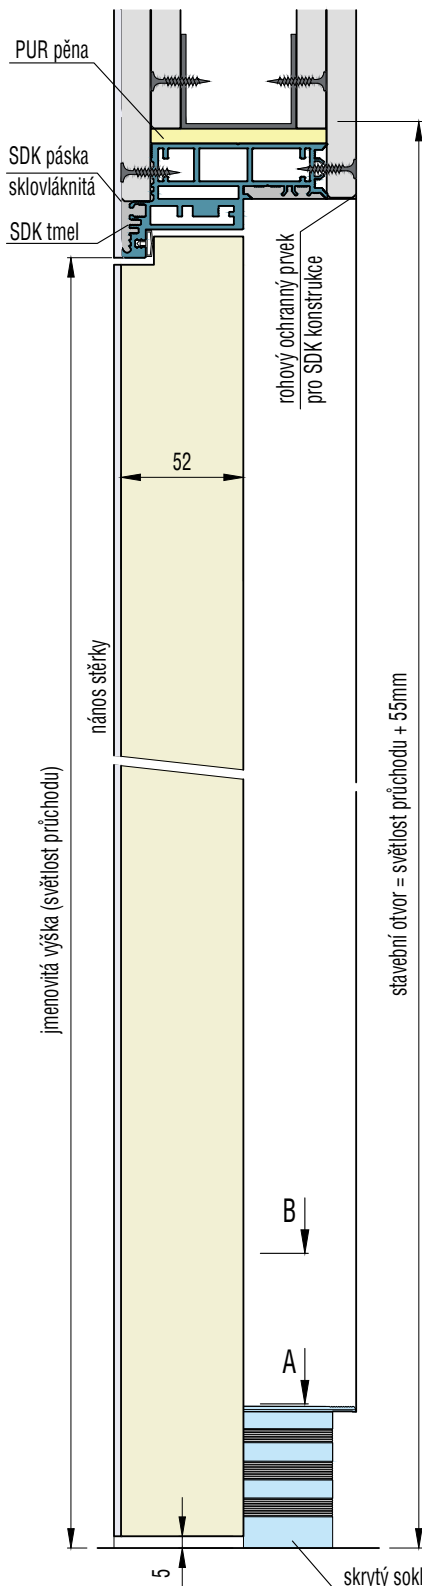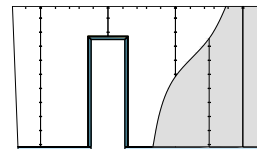


1. krok - příprava pro dvouplášťové dokončení SDK příčky

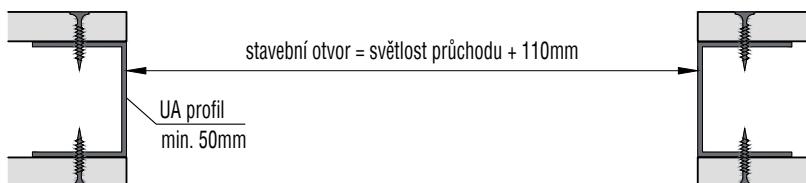


2. krok - instalace skryté zárubně a soklu na 1. záklop SDK

řez A

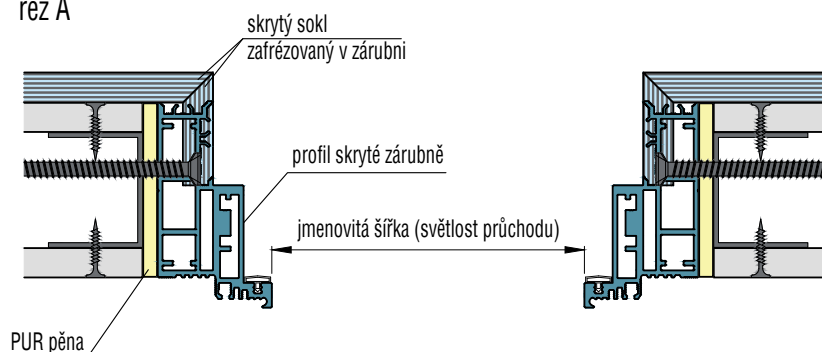

3. krok - zaklopení a přetmelení 2. vrstvy SDK


řez B

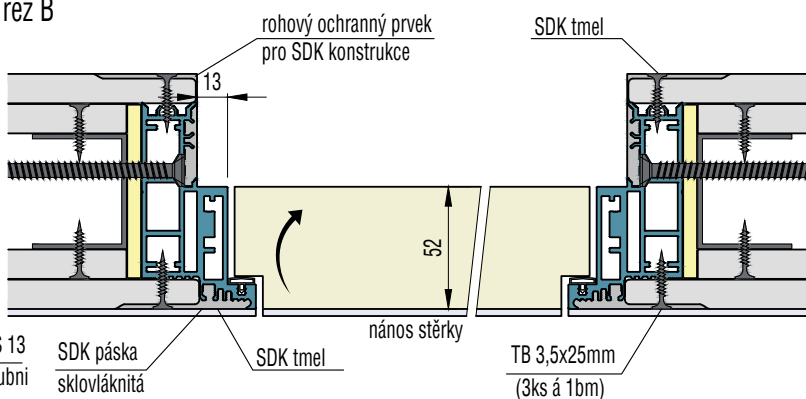



FORTIUS 52

dveře se skrytou zárubní
otevírání **ven**

STĚRKA


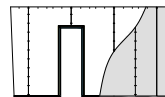


variantně i pro
SDK příčky

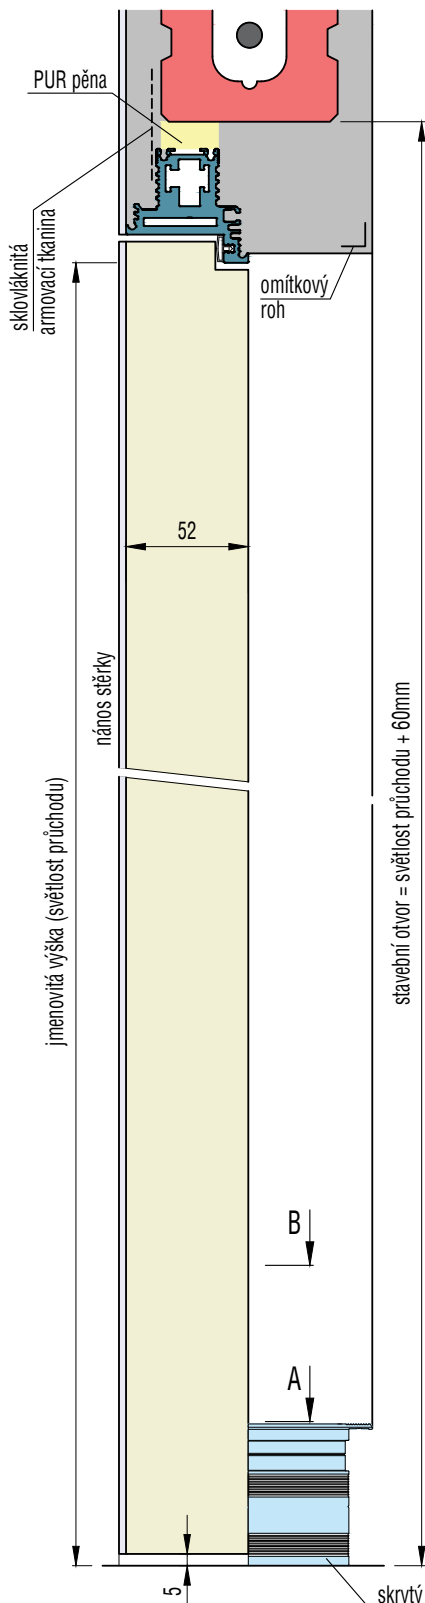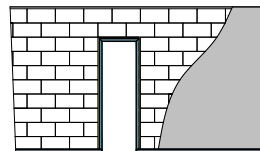


1. krok - příprava stavebního otvoru

stavební otvor = světlost průchodu + 120mm

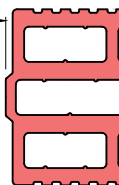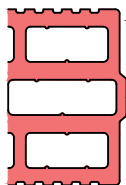


2. krok - instalace skryté zárubně a skrytého soklu

řez A

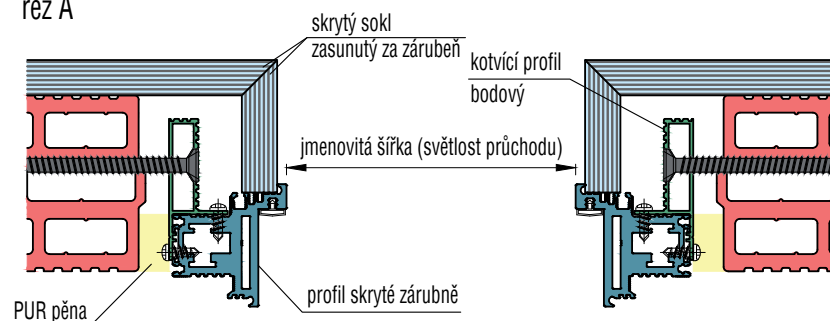

3. krok - zaomítnutí skryté zárubně a skrytého soklu

řez B

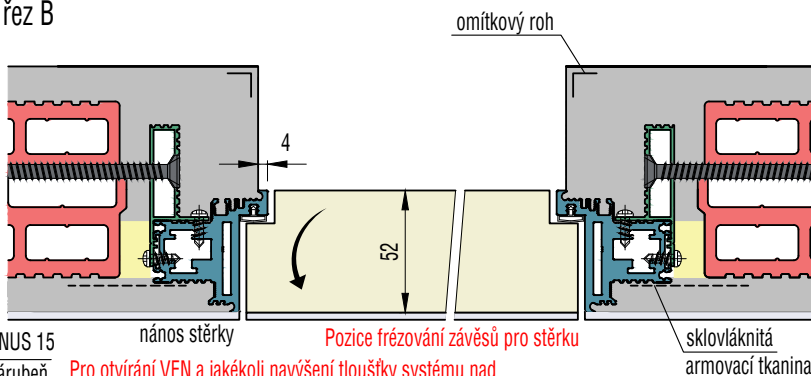

Pro otvírání VEN a jakékoli navýšení tloušťky systému nad základní lícovou plochu nutné použití závěsů ANSELM1 142