


# FORTIUS SAFETY RC2

bezpečnostní dveře se skrytou zárubní

|   |                                                                                                   |
|---|---------------------------------------------------------------------------------------------------|
| <b>síla křídla</b>   | 52 mm                                                                                             |
| <b>výška průchodu:</b>                                                                                                 | do 2600 mm                                                                                        |
| <b>šířka průchodu:</b>                                                                                                 | do 1000 mm                                                                                        |
| <b>povrch zárubně</b>                                                                                                  | dle vzorníku RAL                                                                                  |
| <b>povrch dveří</b>   | dle vzorníku RAL<br>dle vzorníku NCS<br>dýhované provedení lakované nebo olejované<br>HPL laminát |
|  <b>možnost protipožární varianty</b> | ANO (viz FORTIUS EI30)                                                                            |
|  <b>možnost bezpečnostní varianty</b> | ANO                                                                                               |
|  <b>možnost akustické varianty</b>    | ANO (s akustickým útlumem $R_w=33\text{dB}$ a $R_w=37\text{dB}$ )                                 |
|  <b>možnost varianty s obkladem</b>   | ANO                                                                                               |

## volitelné doplňky a příslušenství

- závěsy ANSELM I 160; 180
- Protiplech EA324 pro zámky s mechanickou střelkou
- dveřní zarážka DORSIS NEO MAGNETIC
- padací práh
- rektifikovatelná výztuha (mimo variantu s akustickým útlumem  $R_w=37\text{dB}$ )
- elektromechanické samozamykací třibodové zámky EL 566; EL 567
- elektromotorické samozamykací zámky třibodové EL 520MP
- mechanický samozamykací třibodový zámek KfV2750
- rozpojitelná kabelová průchodka EffEff
- skrytý dveřní samozavírač Assa Abloy DC 840
- magnetický zápusťný kontakt SATEL B2
- možnost aplikace stěrky
- možnost instalace obkladu (s individuálním posouzením)

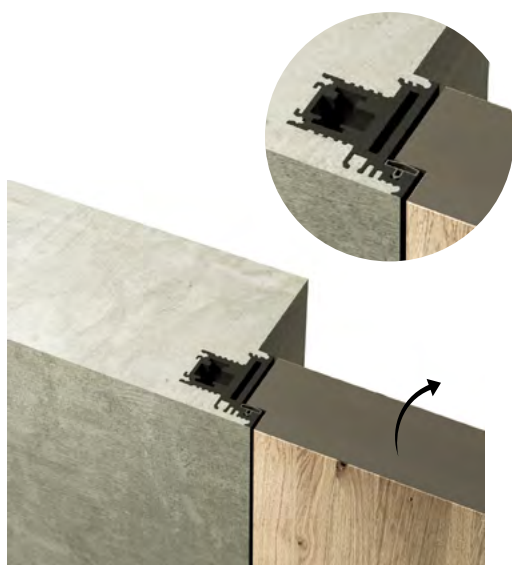


Fortius RC2 otevírání **dovnitř**




Fortius RC2 otevírání **ven**

# FORTIUS SAFETY RC2

bezpečnostní dveře se skrytou zárubní

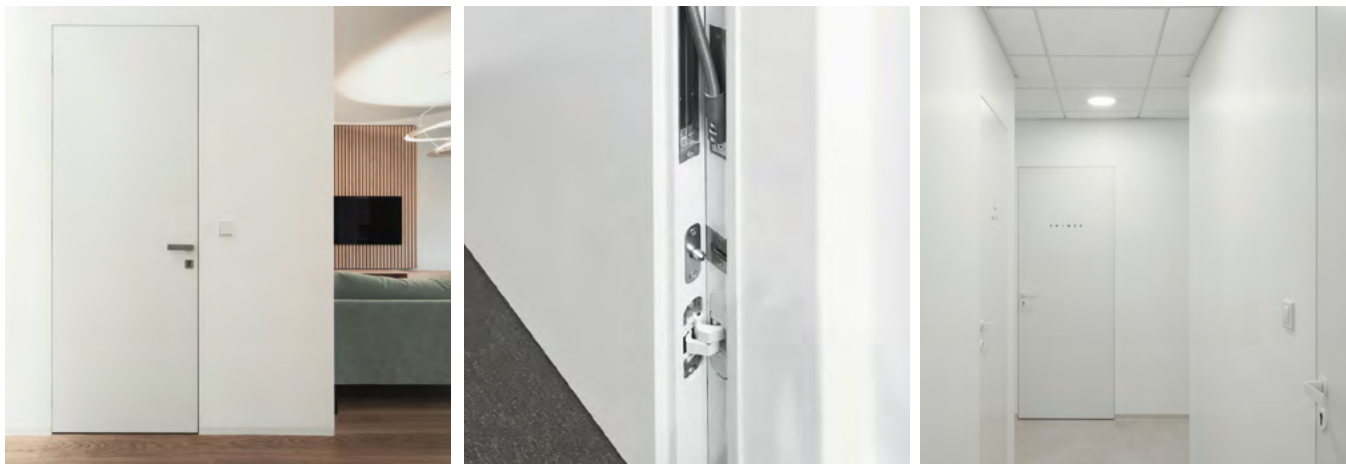



Dveře ve skryté zárubni se zvýšenou třídou bezpečnosti  
do výšky 2600 mm

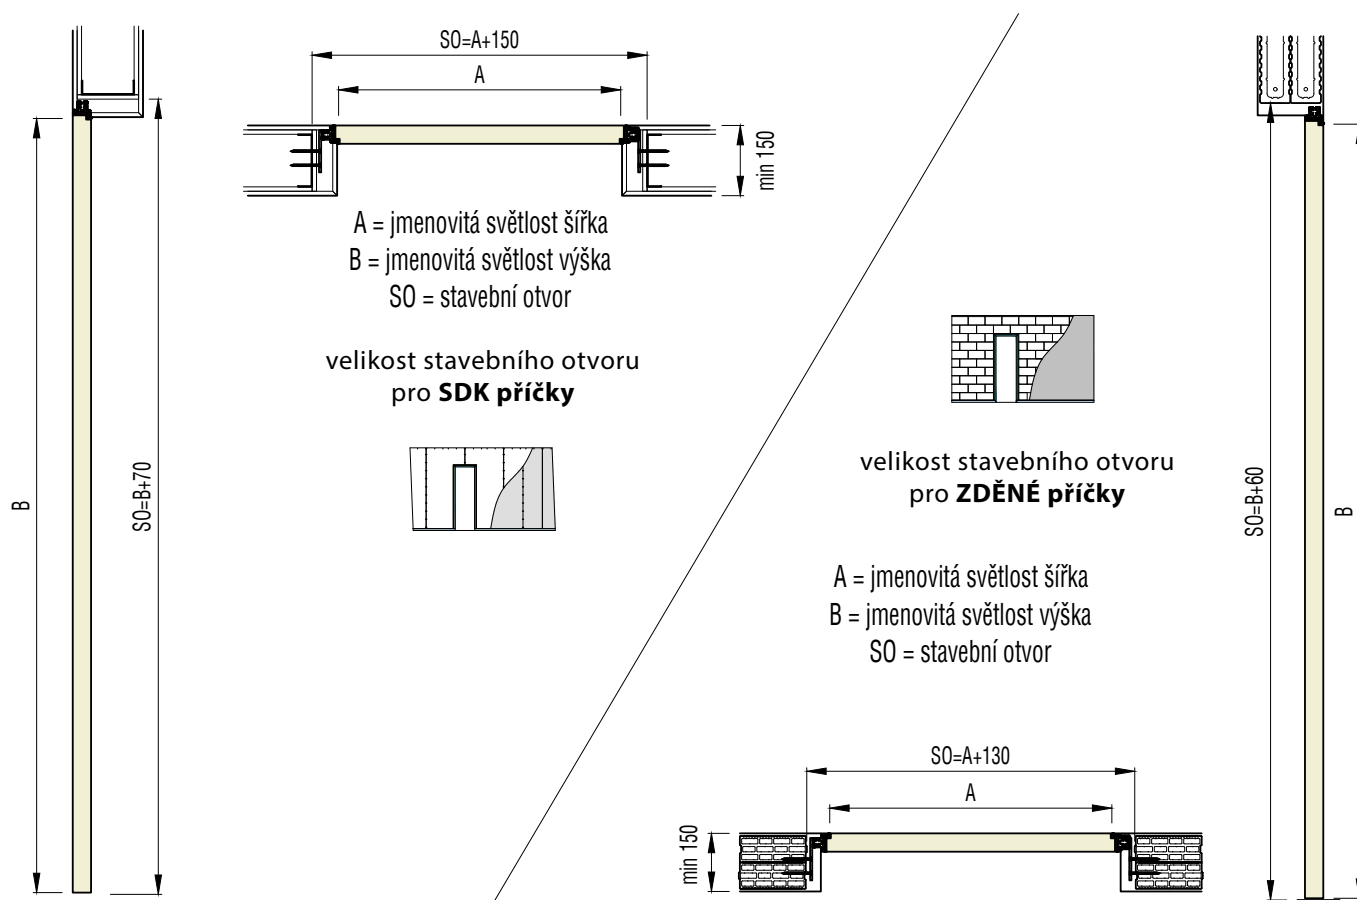


# FORTIUS SAFETY RC2 XR

dveře se skrytou zárubní  
otevírání **dovnitř**


**BEZPEČNOSTNÍ**

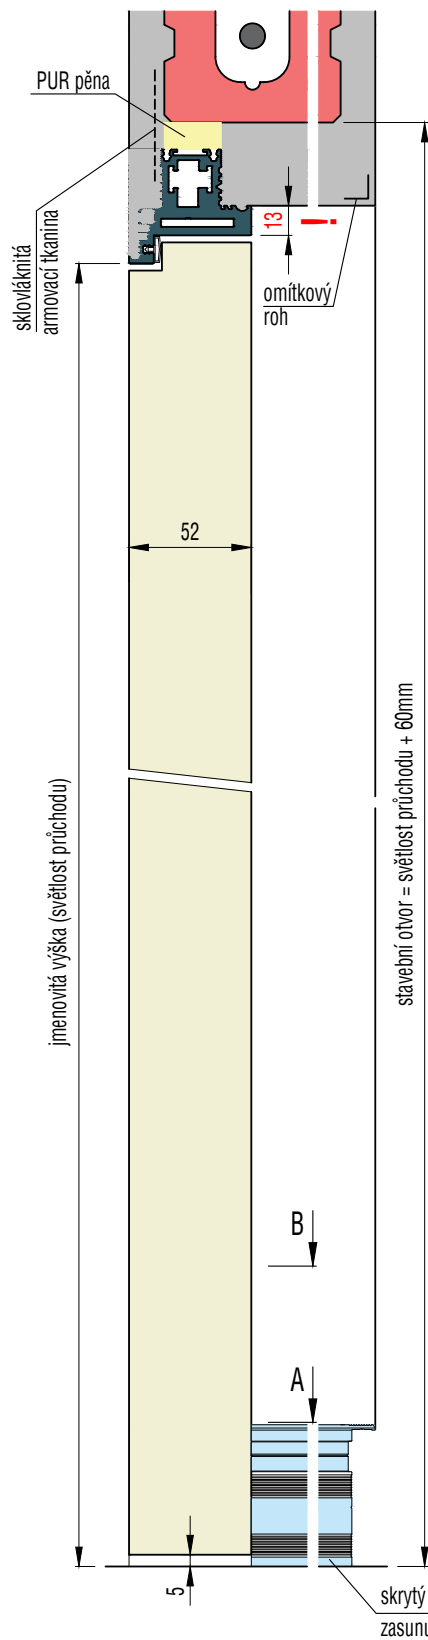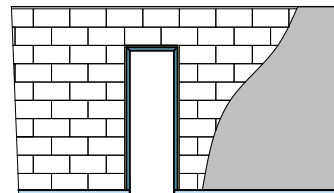

## 1. krok - příprava stavebního otvoru

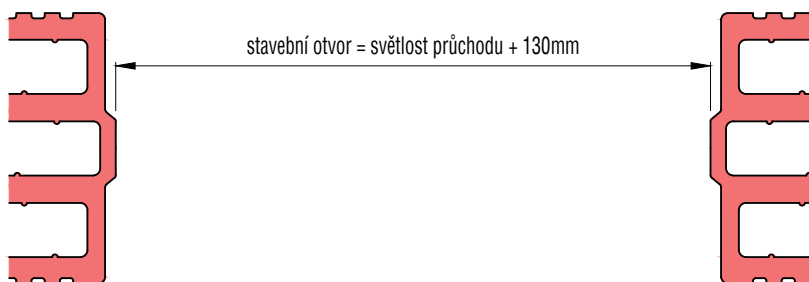


## 2. krok - instalace skryté zárubně a skrytého soklu

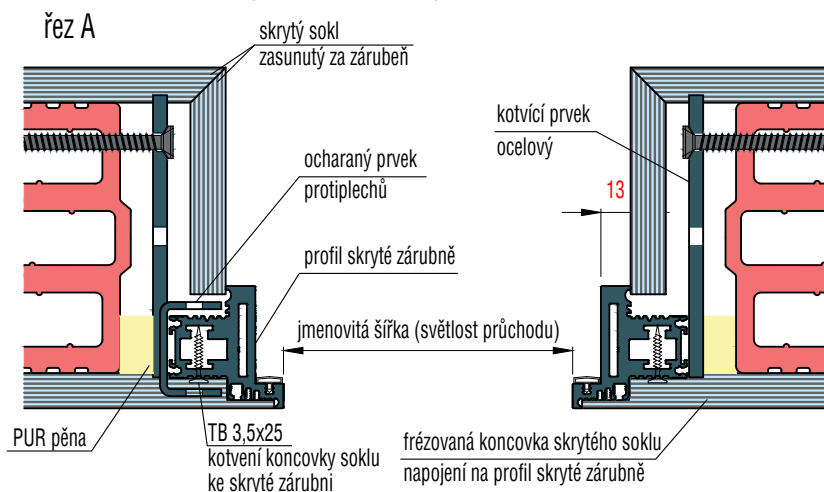

Pro variantu otvírání dovnitř použití profilu FORTIUS XR

Důvodem je výhradní použití zámku s klasickou mechanikou (nemagnetickou) střelkou



## 3. krok - zaomítání skryté zárubně a skrytého soklu

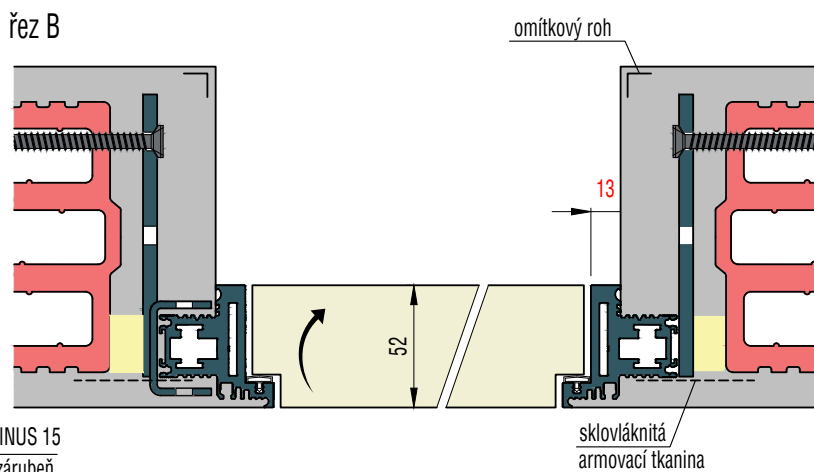


# FORTIUS SAFETY RC2

dveře se skrytou zárubní  
otevírání **ven**


**BEZPEČNOSTNÍ**

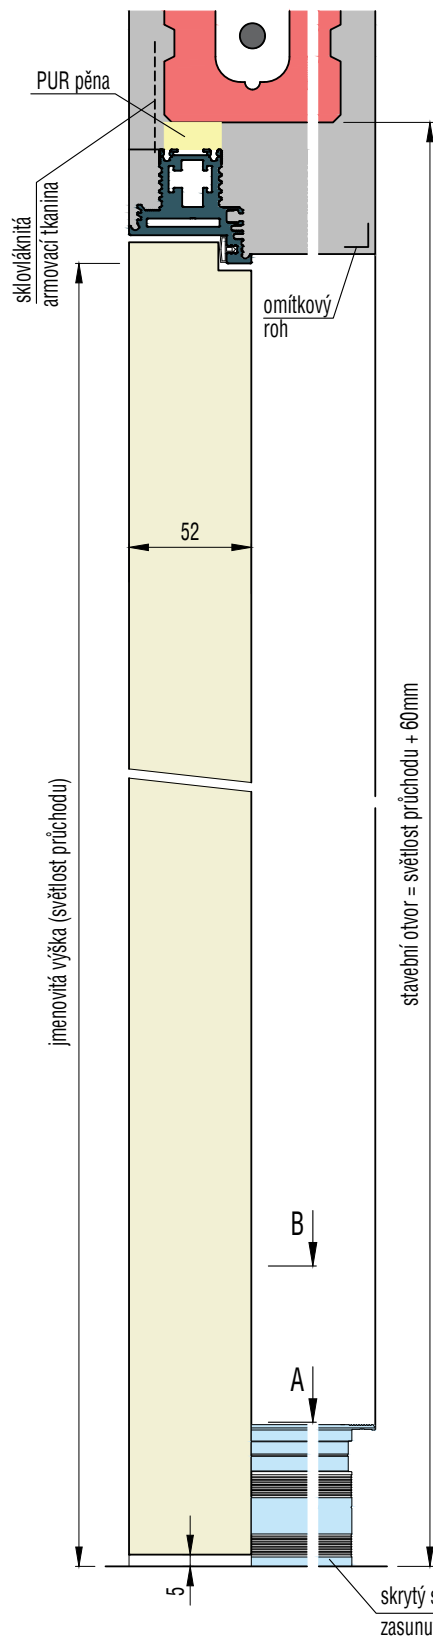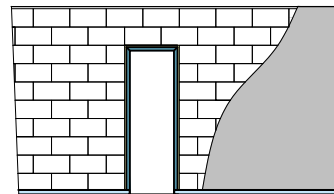


## 1. krok - příprava stavebního otvoru

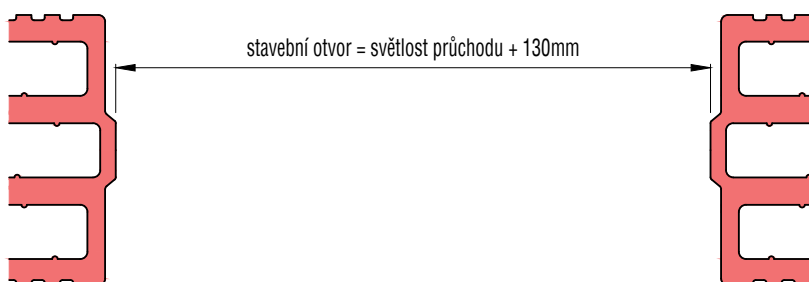

## 2. krok - instalace skryté zárubně a skrytého soklu

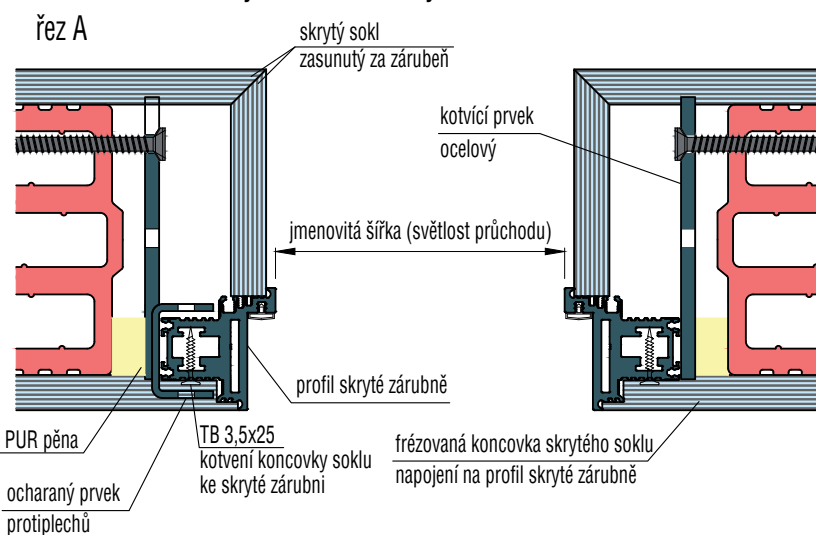


## 3. krok - zaomítání skryté zárubně a skrytého soklu

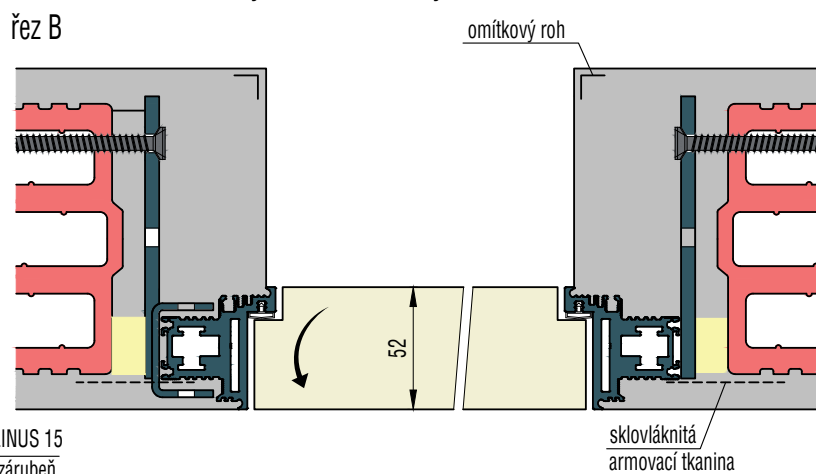


# FORTIUS SAFETY RC2 XR

dveře se skrytou zárubní  
otevírání **dovnitř**


## BEZPEČOSTNÍ

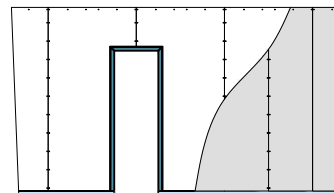

Pouze v provedení dvojitého opláštění SDK

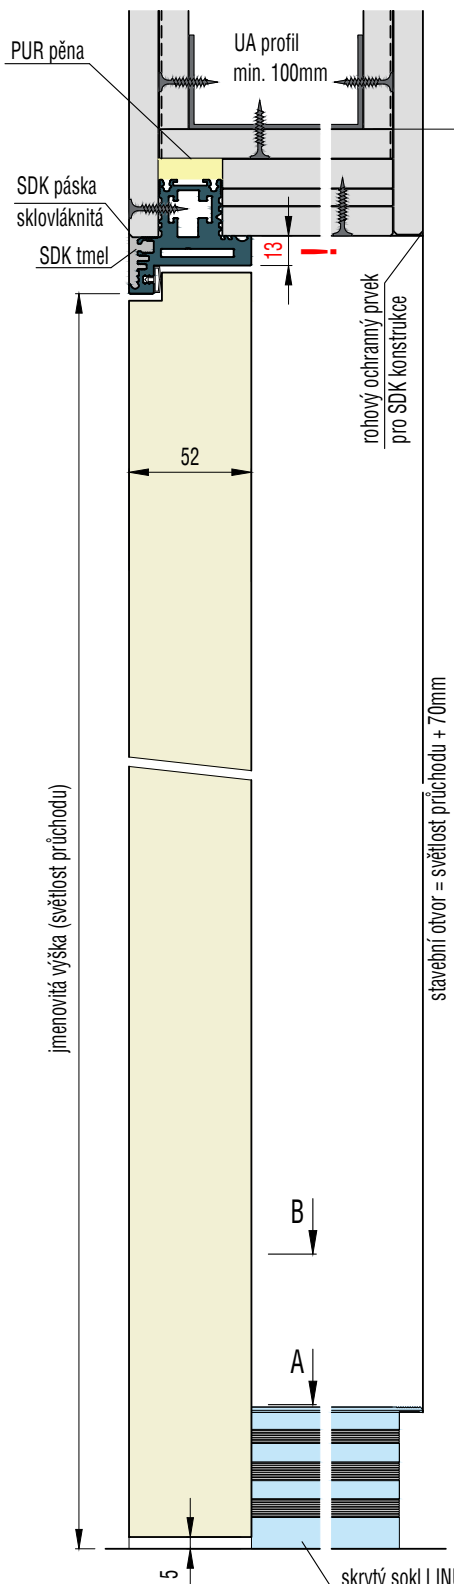


### 1. krok - příprava stavebního otvoru

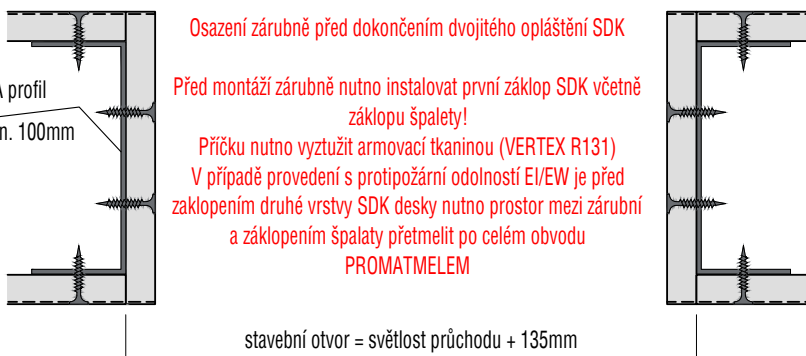

### 2. krok - instalace skryté zárubně a soklu na 1. záklop SDK

řez A

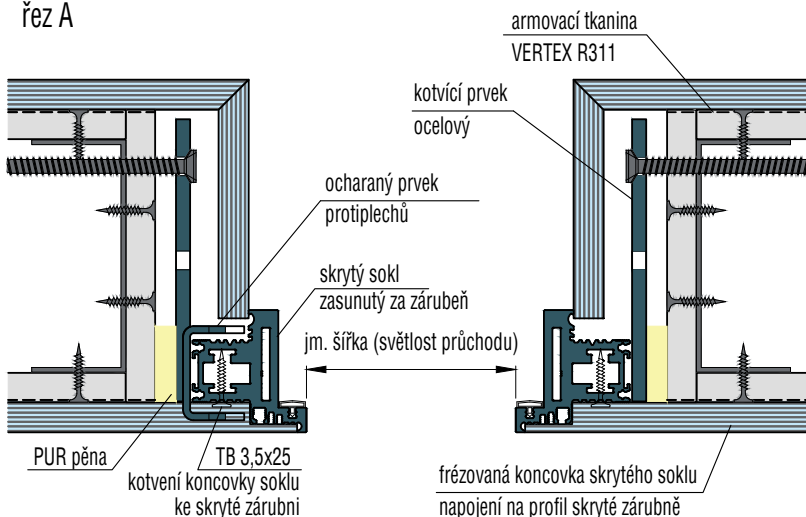


Pro variantu otvírání dovnitř použití profilu FORTIUS XR

Důvodem je výhradní použití zámku s klasickou mechanickou (nemagnetickou) střelkou

### 3. krok - zaklopení a přetmelení 2. vrstvy SDK


řez B

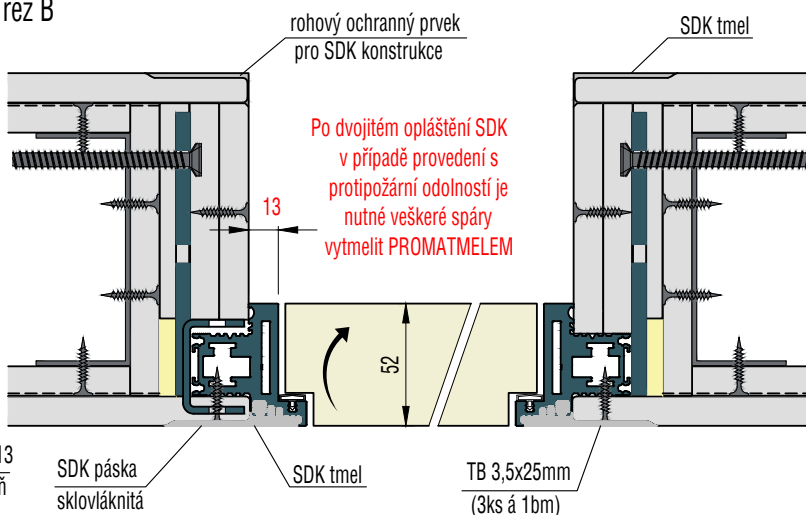


# FORTIUS SAFETY RC2

dveře se skrytou zárubní  
otevírání **ven**


## BEZPEČNOSTNÍ

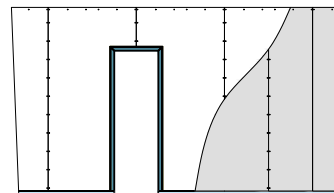

Pouze v provedení dvojitého opláštění SDK

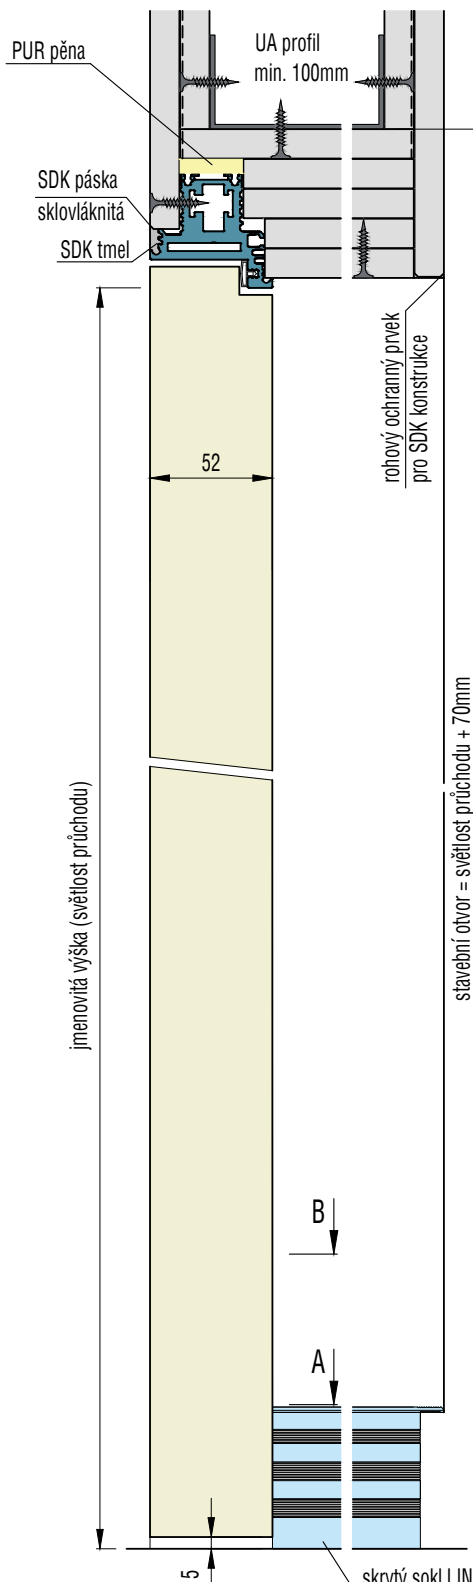


### 1. krok - příprava stavebního otvoru

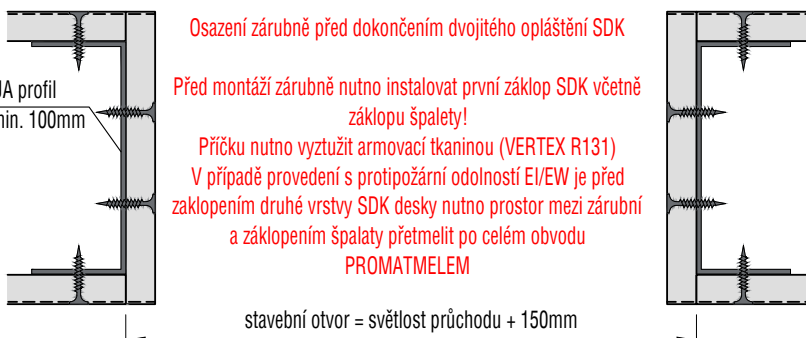

### 2. krok - instalace skryté zárubně a soklu na 1. záklop SDK

řez A

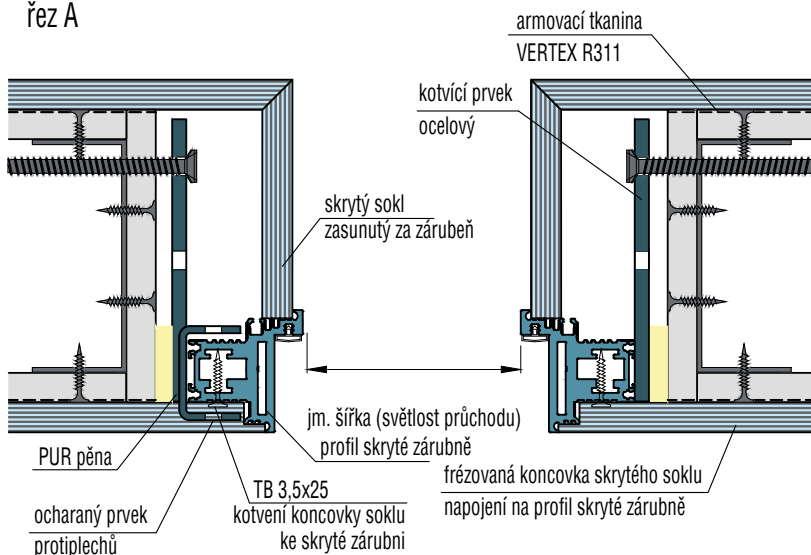

### 3. krok - zaklopení a přetmelení 2. vrstvy SDK

řez B

