


FORTIUS WOODY | dveře se skrytou a rámovou zárubní


síla křídla	52 mm
výška průchodu:	do 2780 mm
šířka průchodu:	do 900 mm
povrch zárubně	dle vzorníku RAL
povrch dveří	dle vzorníku RAL dle vzorníku NCS dýhované provedení lakované nebo olejované
 možnost protipožární varianty	NE
 možnost bezpečnostní varianty	NE
 možnost akustické varianty	NE
 možnost varianty s obkladem	NE

volitelné doplňky a příslušenství

- závěsy TECTUS 340;
- magnetický zámek
- Protiplech AGB Polaris
- dveřní výplň KRONOLIGHT
- dveřní magnety DORSIS NEO MAGNETIC
- dveřní magnety M & T Magnetic
- dveřní zarážka DORSIS NEO MAGNETIC
- padací práh
- rektifikovatelná výztuha
- skrytý dveřní samozavírač Assa Abloy DC840
- varianta s nadpanelem

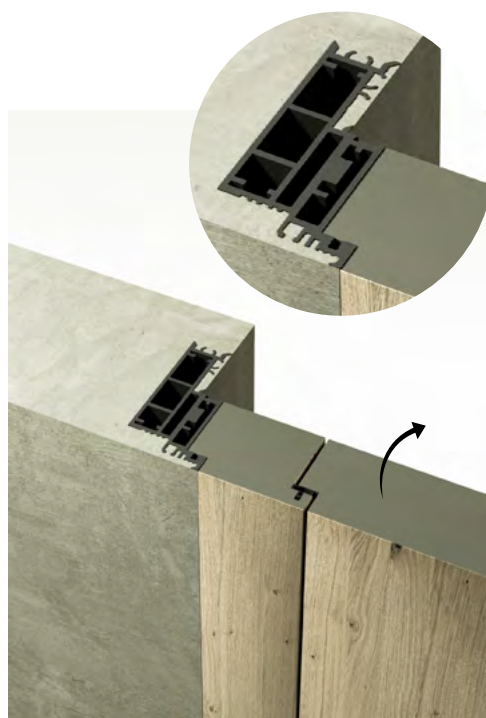


Fortius woody otevírání **dovnitř**

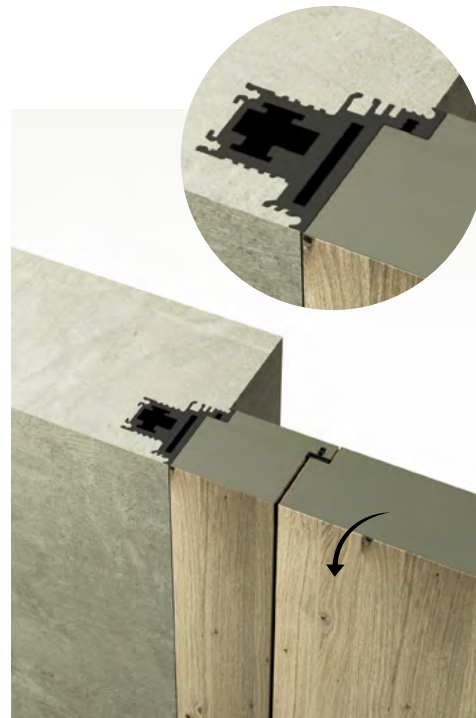


Fortius woody otevírání **ven**

FORTIUS WOODY | dveře se skrytou a rámovou zárubní



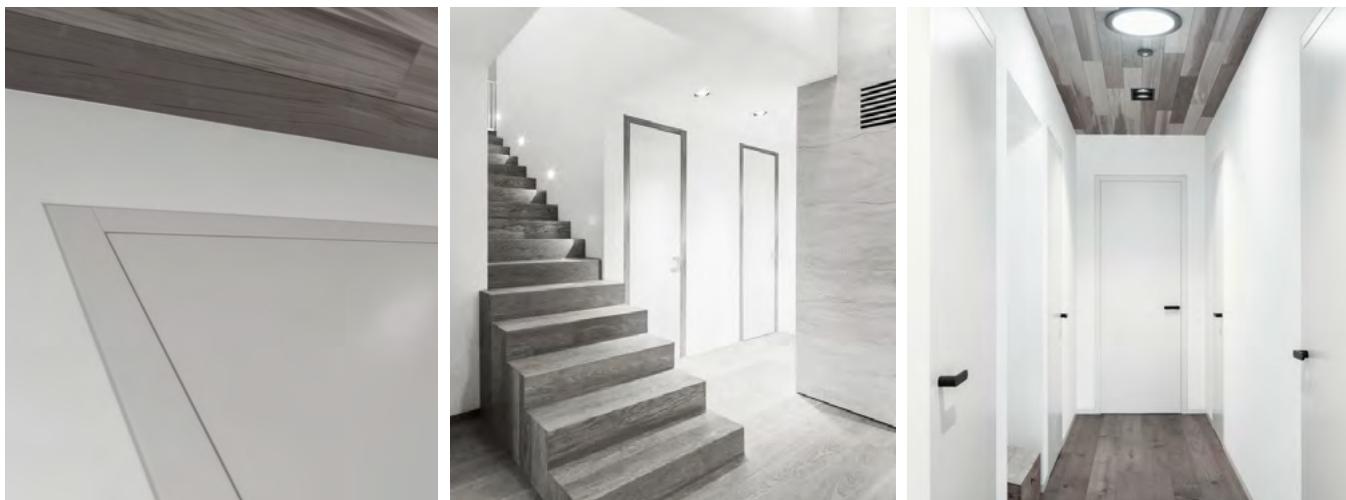


Designová kombinace skryté a rámové zárubně s dveřmi do výšky 2780 mm

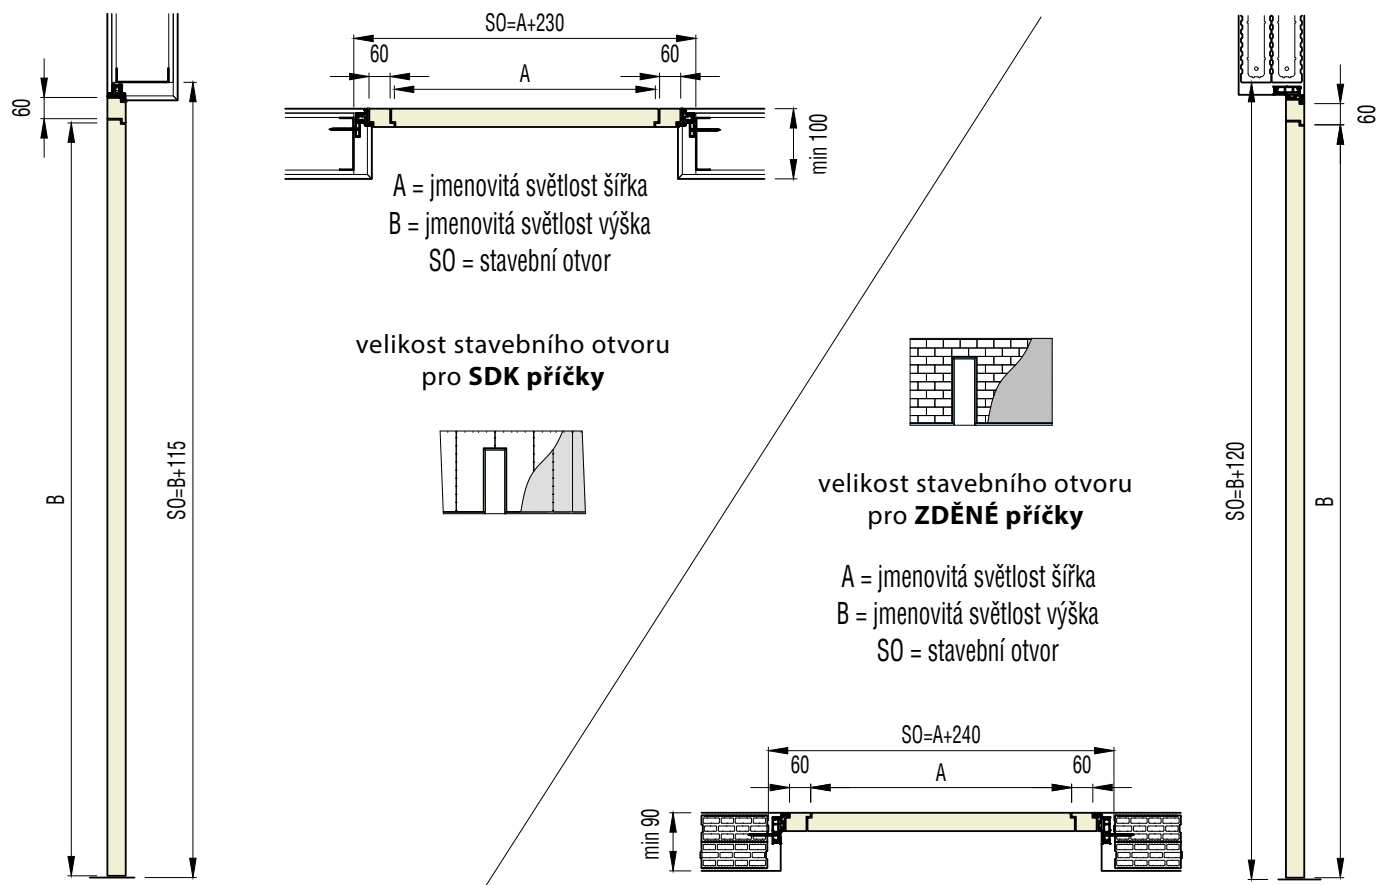


FORTIUS WOODY

dveře se skrytou zárubní
otevírání **ven**

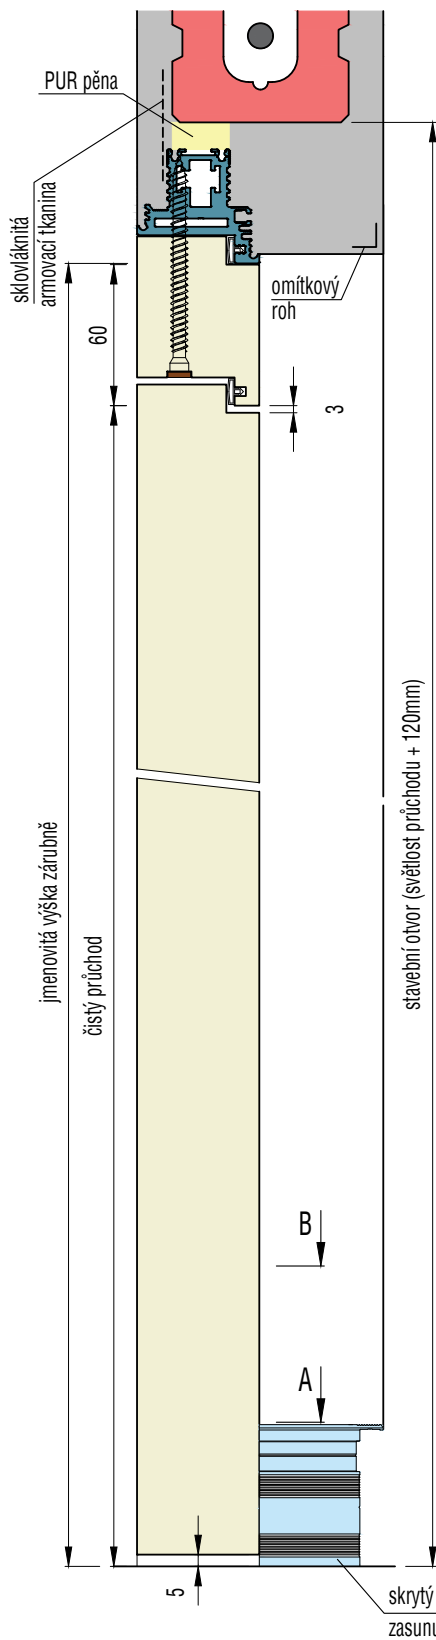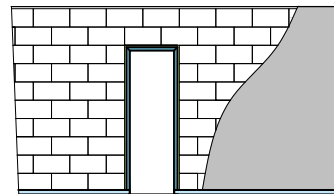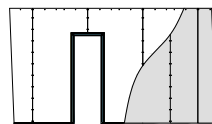


1. krok - příprava stavebního otvoru

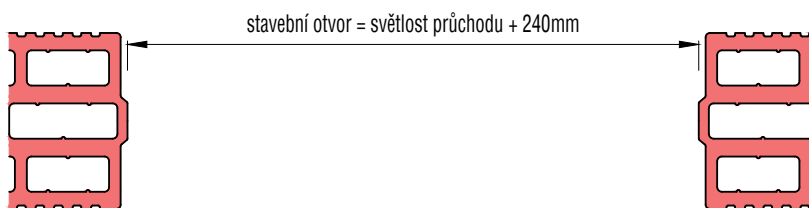


2. krok - instalace skryté zárubně a skrytého soklu

řez A

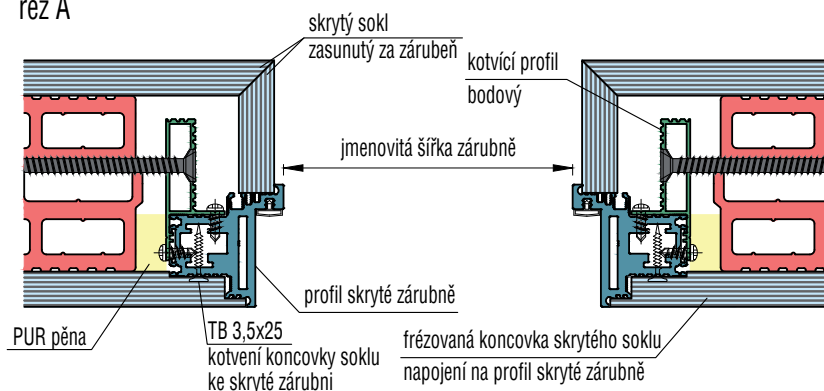


3. krok - zaomítnutí skryté zárubně a skrytého soklu

řez B


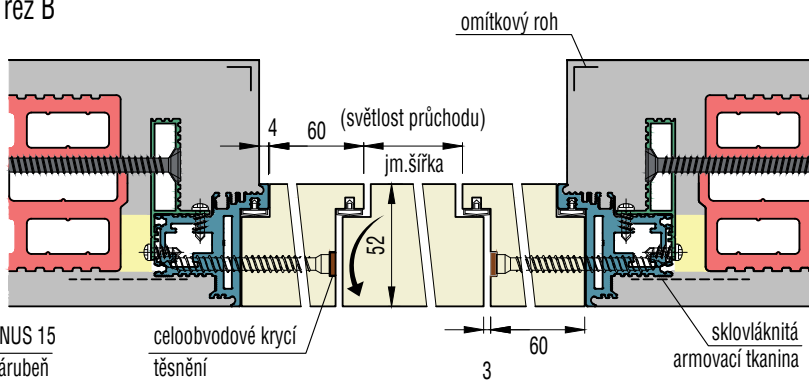


FORTIUS WOODY


dveře se skrytou zárubní
otevírání **dovnitř**

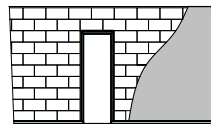

variantně i pro
zděné přičky

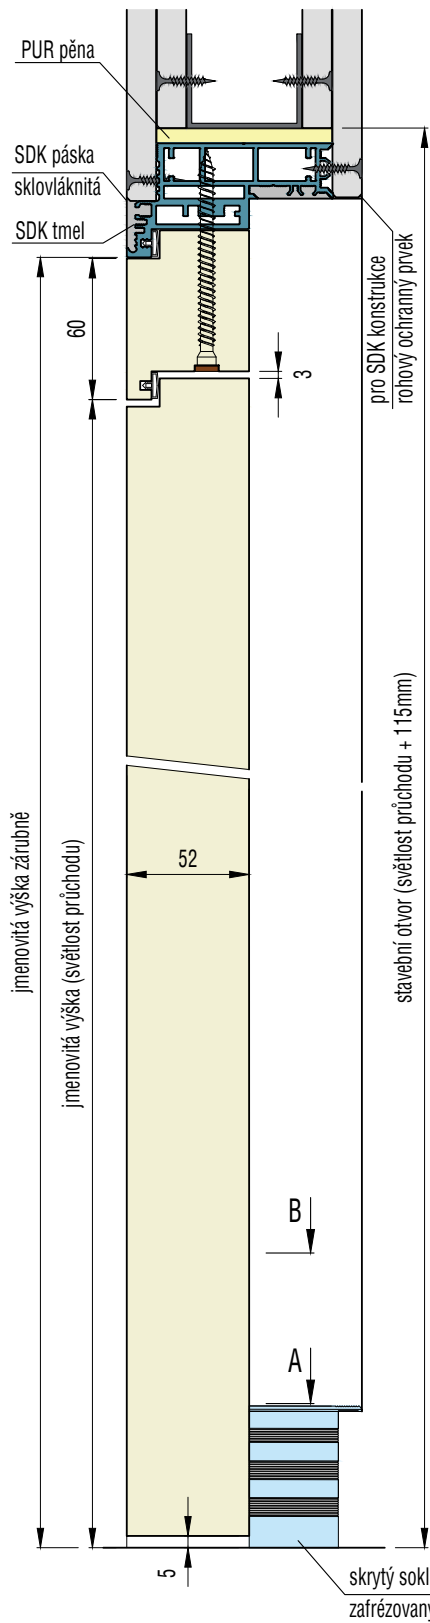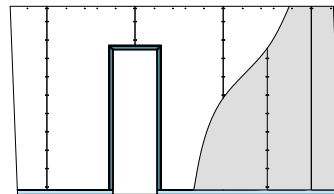

1. krok - příprava pro dvouplášťové dokončení SDK přičky

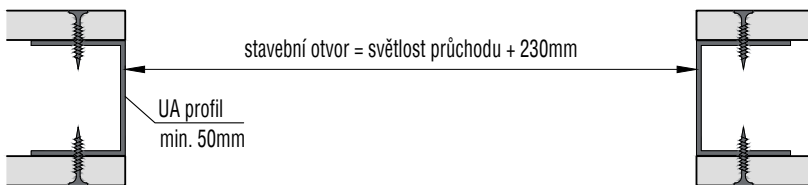

2. krok - instalace skryté zárubně a soklu na 1. záklop SDK

řez A



3. krok - zaklopení a přetmelení 2. vrstvy SDK

řez B

